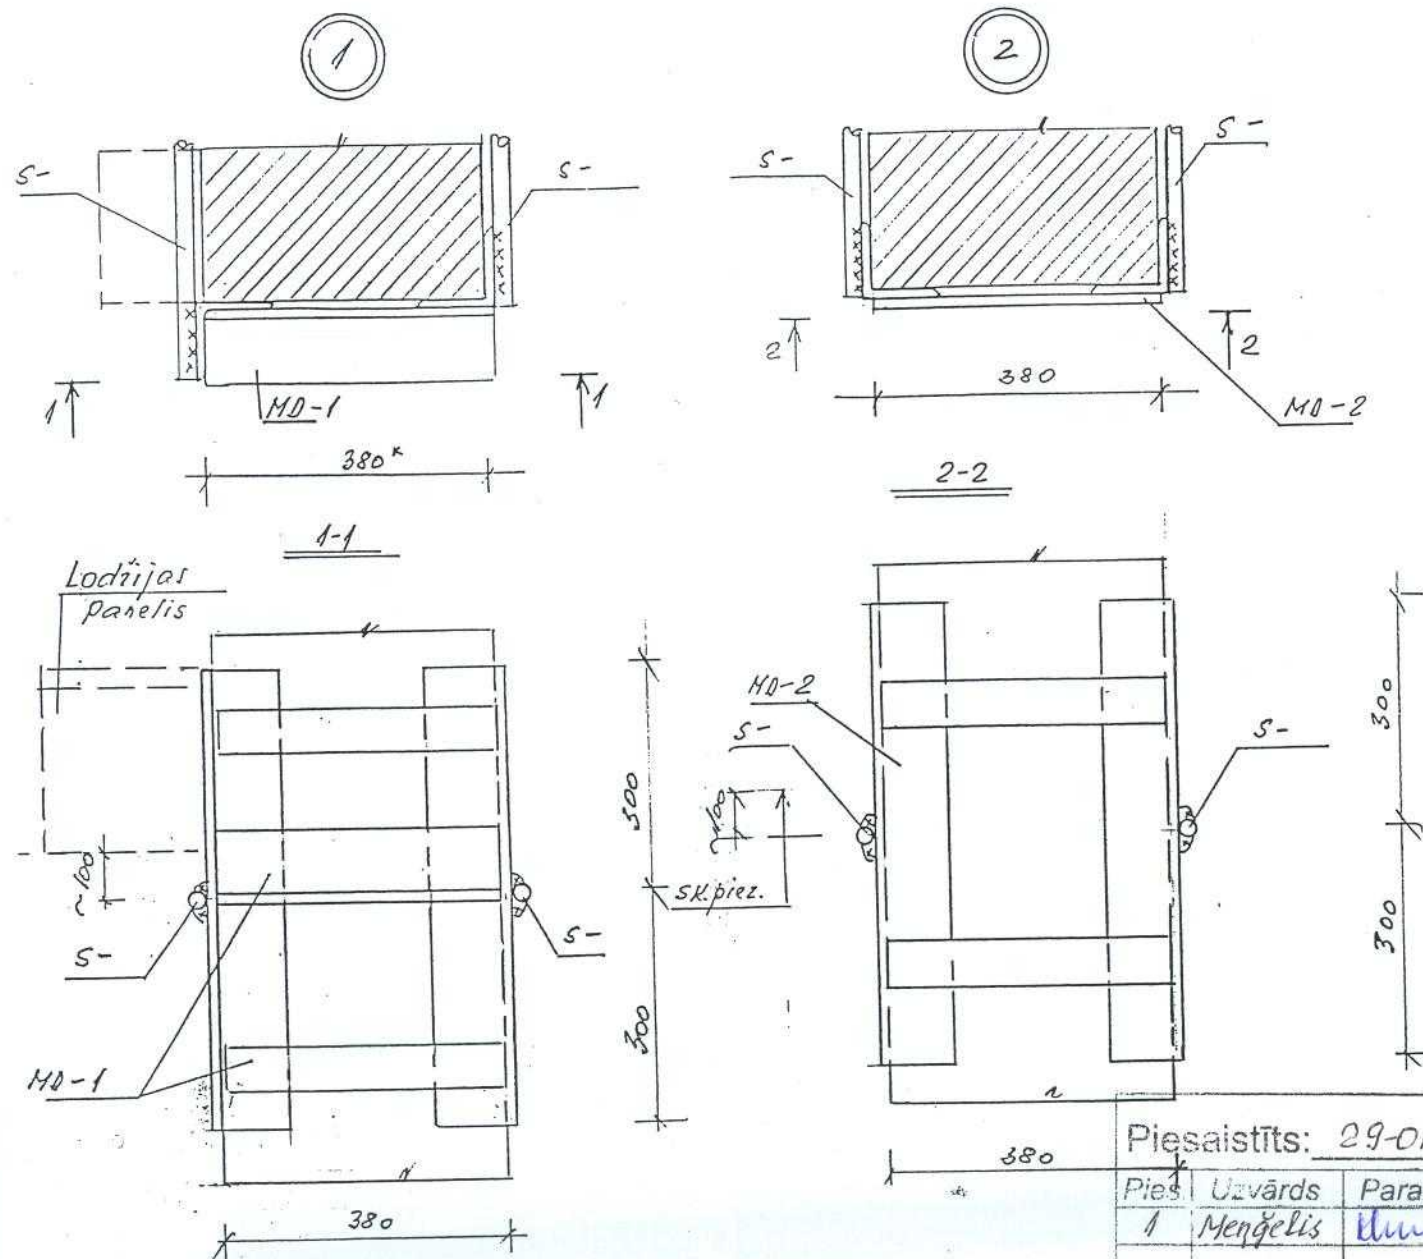


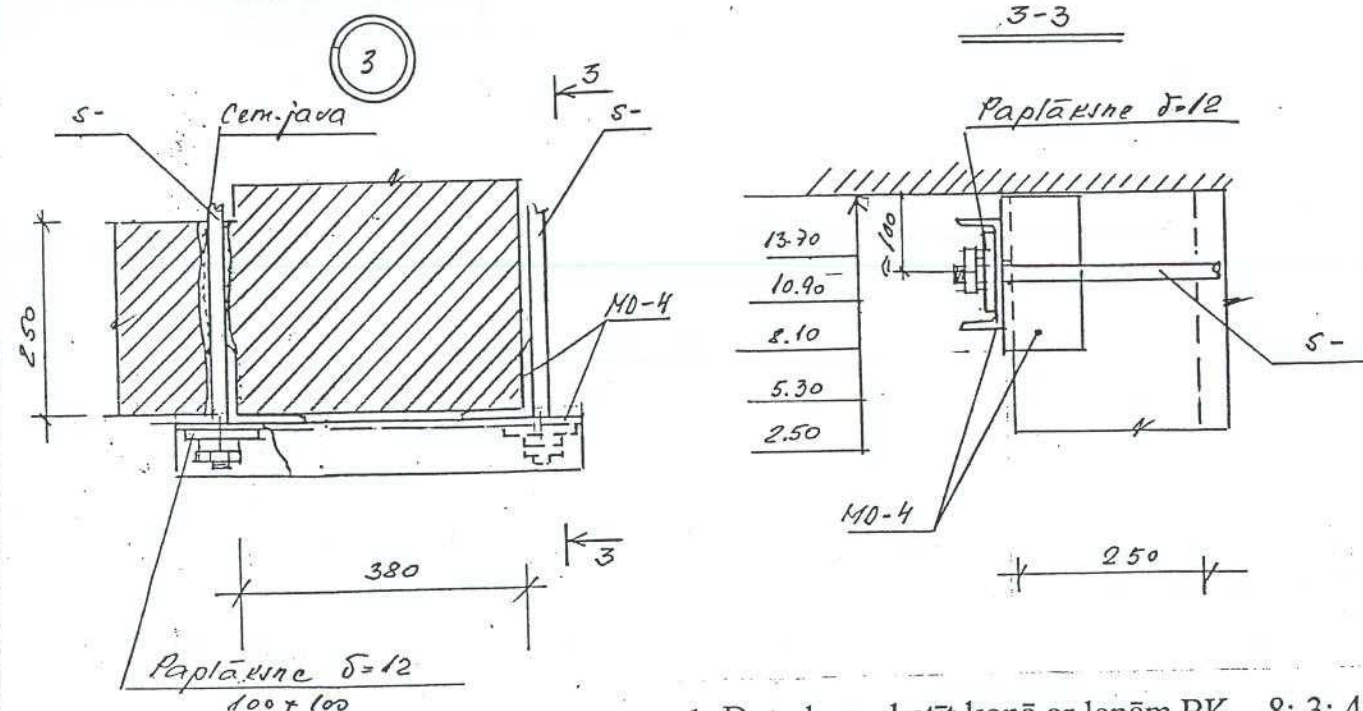
METĀLA SPECIFIKĀCIJA IV,V,VI SEKCIJAS NOSTIPRINĀŠANAI





 
Tabelēs piezīmēs doti darba apjomi nesavilkto nesošo sienu sekojošiem dzīvokļiem:
4.sekcijā 53.,58. dzīv., 5.sekcijā 69.,72. dzīv., 6.sekcijā 85.,88. dzīvoklim.

DARBU APJOMU TABULA

Nr.	Nosaukums	Mērvienība	Apjoms	Piezīmes Tai skaitā neizbūvētie
1.	Izsist caurumus (0,004 m ³) ķieģeļu mūra sienā	Vietas	36	2
2.	Izurbt caurumus Ø30 sienās	„	332	61
3.	Izurbt caurumus Ø30 stikla blokos	„	24	4
4.	Iebūvēt kāšus mūra sienās	gab	272	52
5.	Izurbt caurumus Ø3 l=500 mm kāpņu laidos	vietas	12	2
6.	Mūra sienas m pārmūrēšana ar apmetuma atjaunošanu	m ²	10	2
7.	Nosegt savilces ar profilētām listēm	t.n.	840	159



1. Doto lapu skatīt kopā ar lapām BK – 8; 3; 4; 5.

 A/S AGROPROJEKTS Valmieras nodaļa Garā iela 7, Valmiera, LV-4201				VALMIERAS PILSĒTAS DOME		29-23-01	
				Dzīvojamās mājas L.Laicena ielā 9 Valmierā sienu nostiprināšana			
				Mezglī "1"+"3". Metāla specifikācija uz IV, V un VI sekcijas sienu savilkšanas plānu.		Stadija	Lapa
Būvpr.vad.	H. Meņģelis		05.01			TP	BK-9
Izstrād.	E. Roga		05.01.				
				M 1:10	Reģ. Nr 64182		