


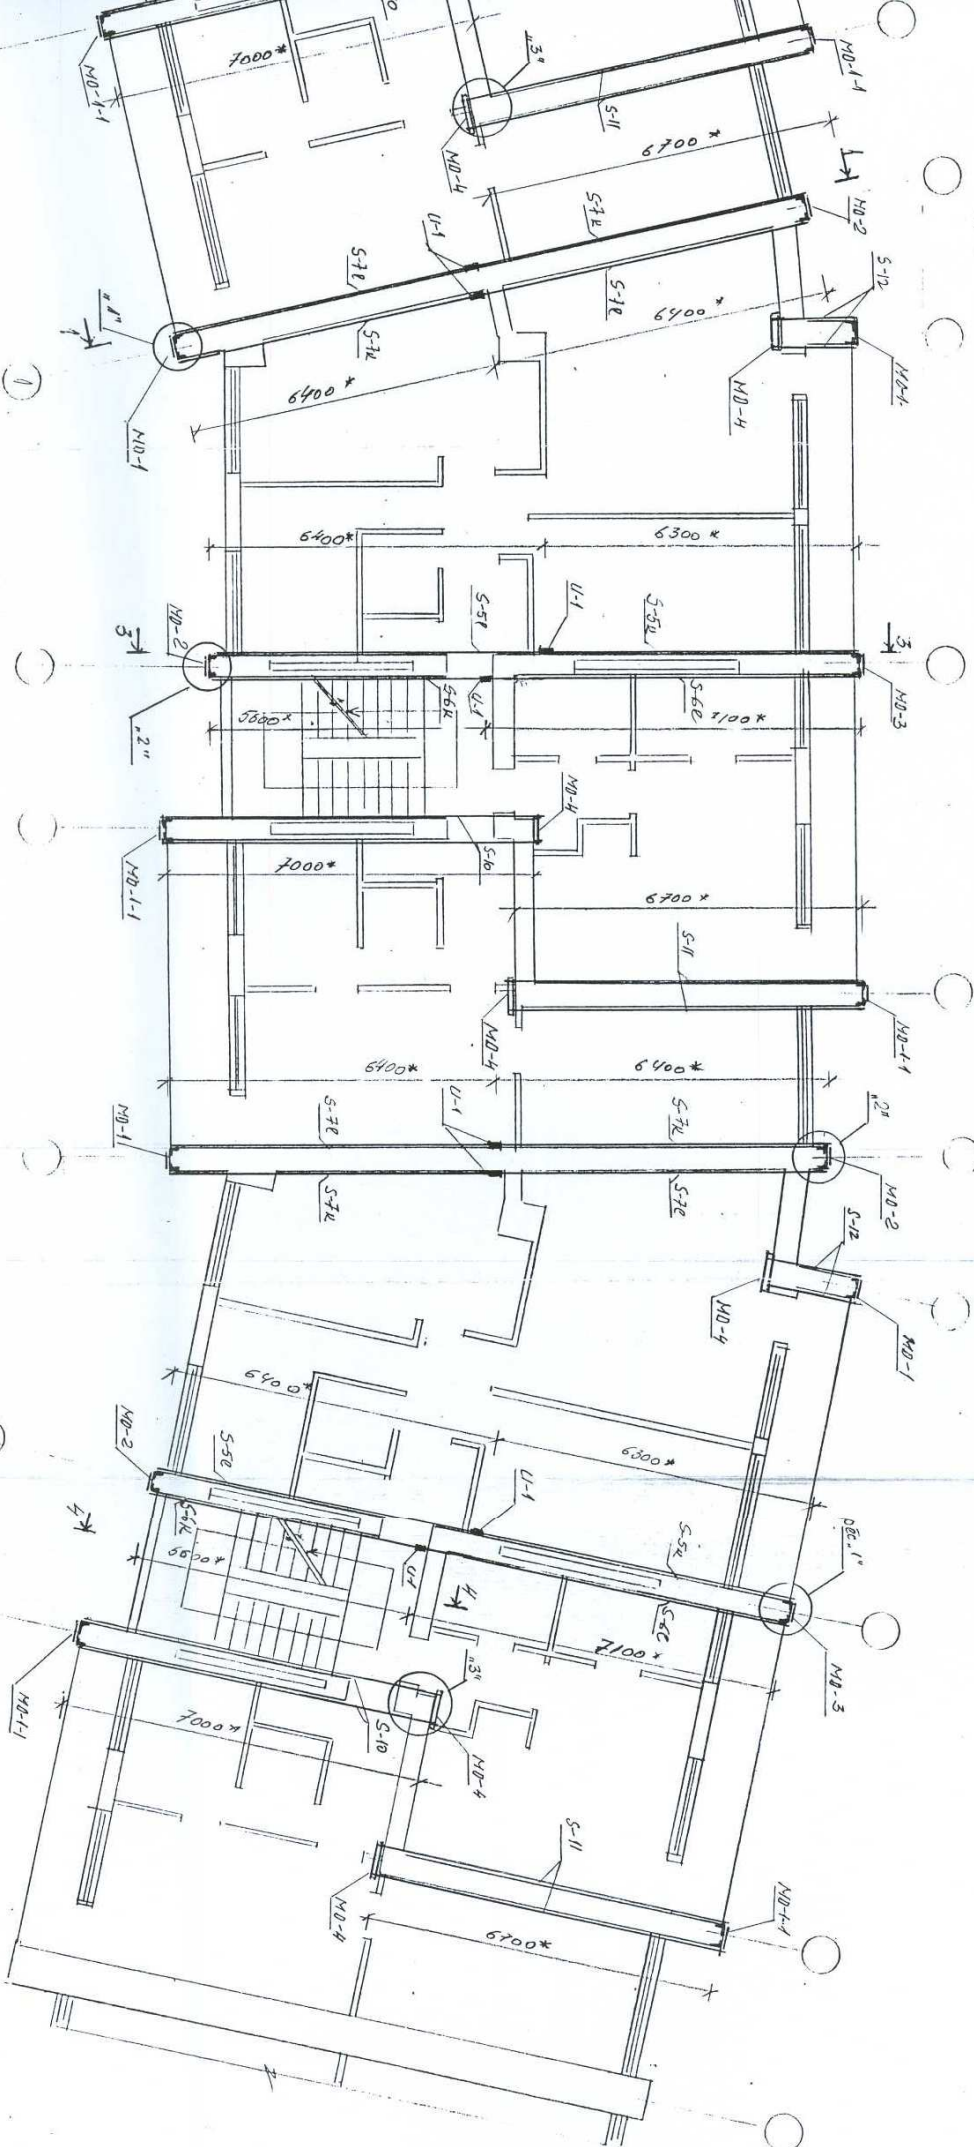

I, II un III SEKCIJAS II ÷ V STĀVAM SIENU NOSTIPRINĀŠANAS PLĀNS



1. Doto lapu skaits kopā ar lapām BK-3,4,5,6
2. Savienību garumus precizēt uz vietas dabā

 AS AGROPROJEKTS Valmieras nodaļa Gara iela 7, Valmiera, LV-4201				VALMIERAS PILSĒTAS DOME Dzīvokļa mājas L. Laicena iela 9 Valmierā sienu nostiprināšana				29-23-01	
Būvot. vad.	H. Mergelis	05.01	05.01	I, II un III sekcijas II ÷ V stāvam sienu nostiprināšanas plāns				Stādīja	Lapa
Izstrād.	E. Roga	05.01	05.01	M 1 : 100				TP	BK-2
				Reģ. Nr. 64175					

Pieņemts: 29-01-13			
Pārbaudījis	Paraksts	Dat.	
H. Mergelis		28.02.13	