


# METĀLA SPECIFIKĀCIJA VII,VIII,IX SEKCIJAS NOSTIPRINĀŠANAI

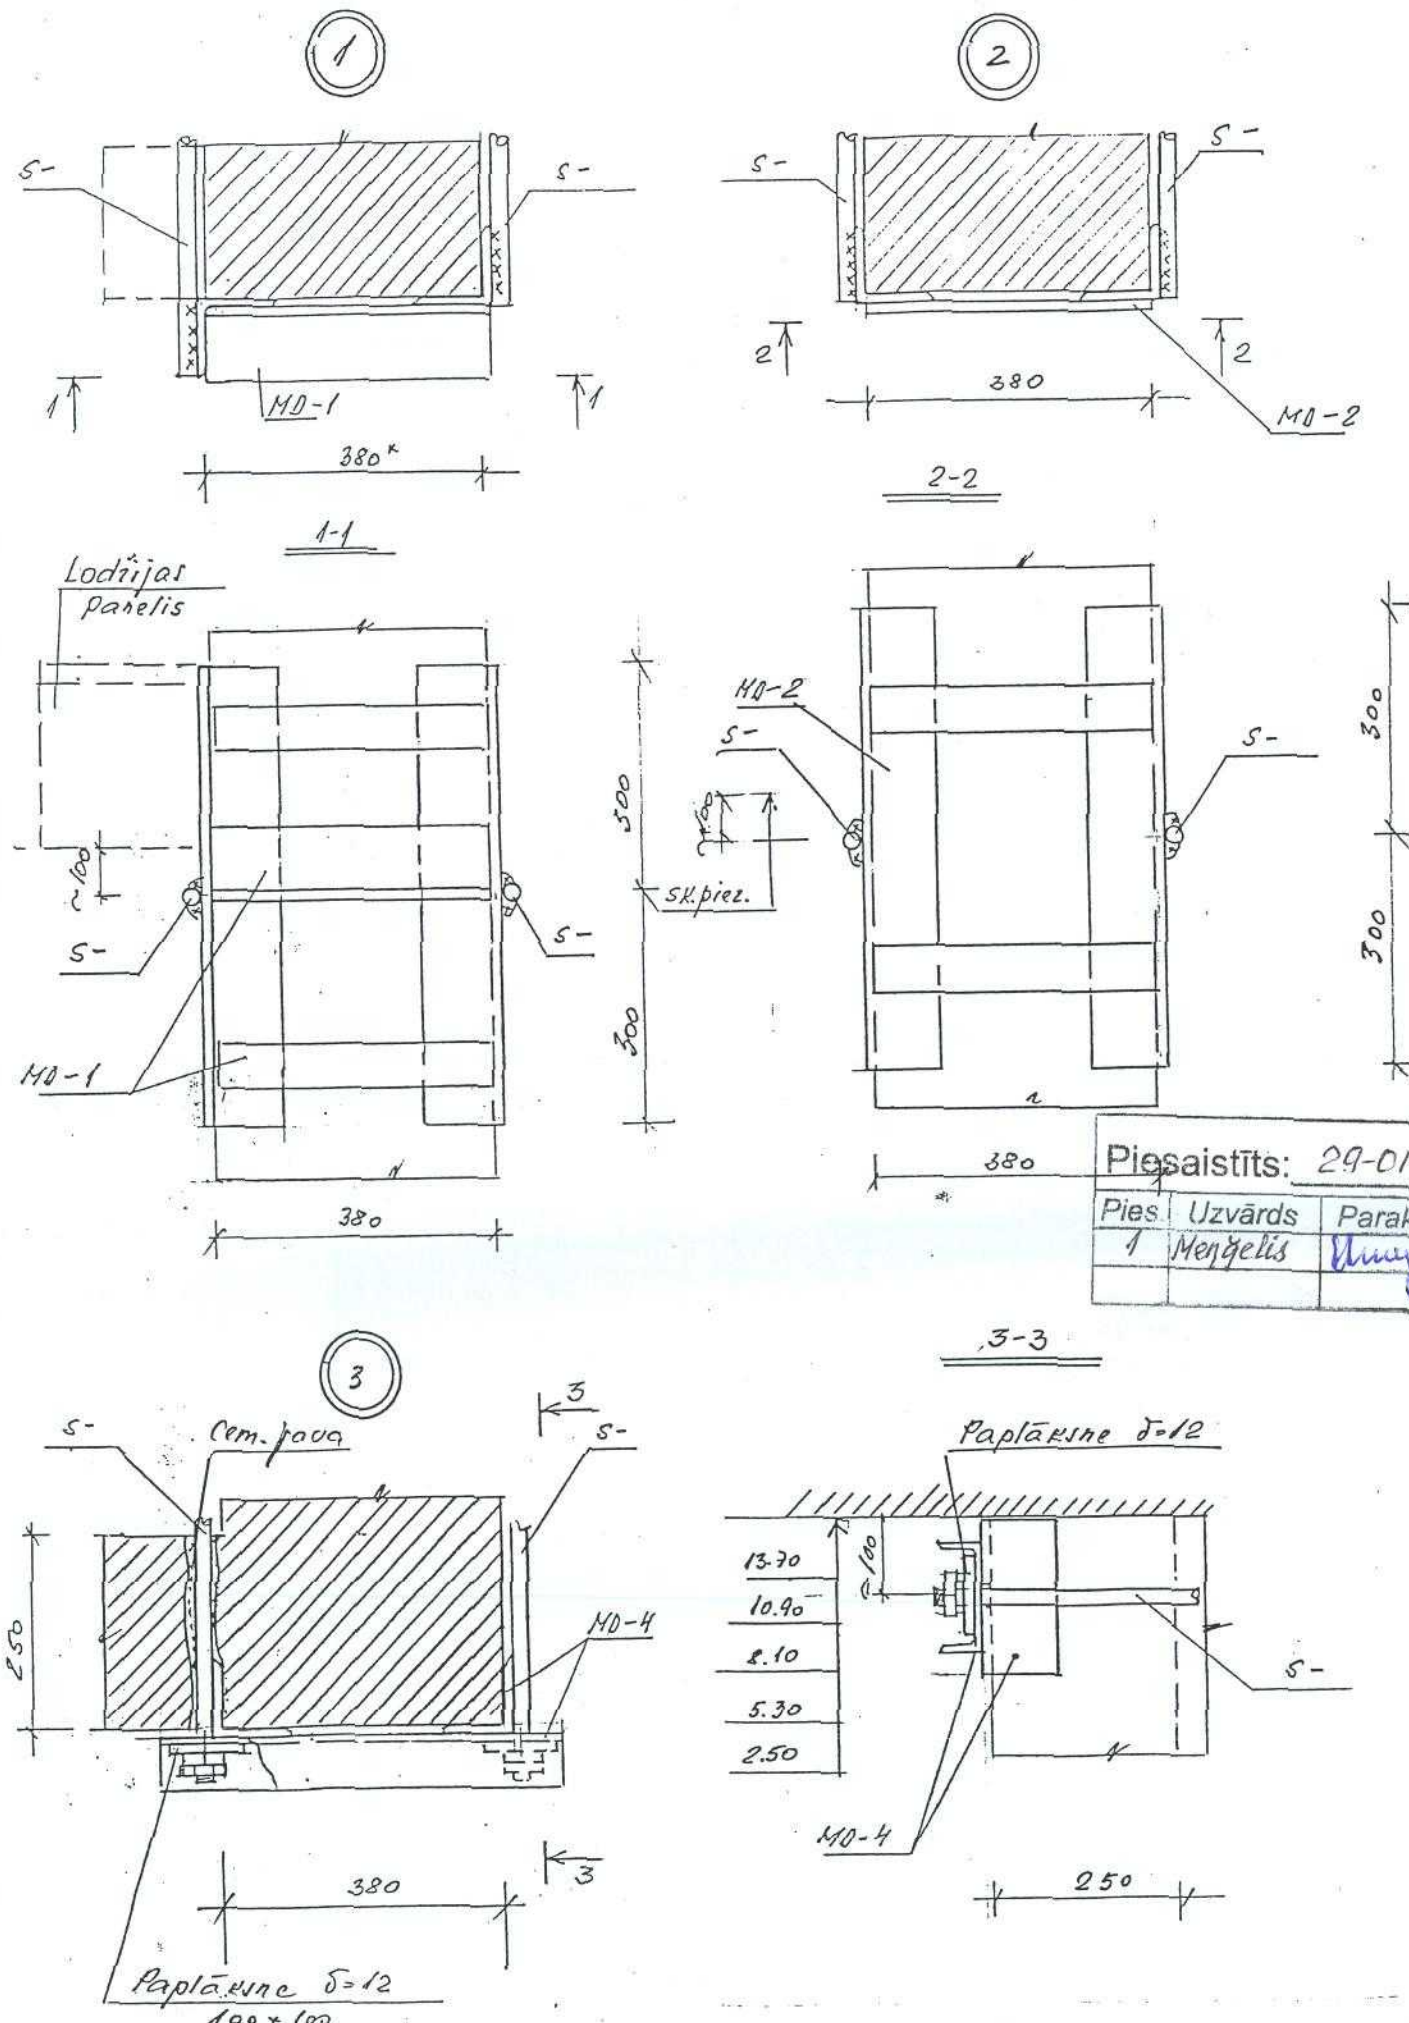


Poz.	Apzīmējums	Nosaukums	Skaits	Elem. masa kg	Piezīmes Tai skaitā neizbūvētie
S-1 k,l	1.BK-16	Savilce S-1 kl	14	47,22	-
S-2 k,l	"	Savilce S-2 kl	4	47,22	-
S-3 k,l	"	Savilce S-3 k,l	9	47,22	-
S-7 k,l	"	Savilce S-7 k,l	24	45,44	8
S-3' k,l	"	Savilce S-3' k,l	1	47,22	-
S-10	1.BK-16	Savilce S-10	29	17,29	-
S-11	"	Savilce S-11	29	16,55	2
MD-1/ MD-1-1	1.BK-17	Montāžas detaļa MD-1 / MD-1-1	32/30	27,55	-/1
MD-2	"	Montāžas detaļa MD-2	12	21,74	2
MD-3	"	Montāžas detaļa MD-3	12	27,55	2
MD-4	"	Montāžas detaļa MD-4	29	16,22	1
U-1	1.BK-18	Uzmava U-1	52	3,23	4

Tabelēs piezīmēs doti darba apjomi nesavilkto nesošo sienu sekojošiem dzīvokļiem:  
7.sekcijā 103. dzīv., 8.sekcijā 117. dzīvoklim.

## DARBU APJOMU TABULA

Nr.	Nosaukums	Mēr- vienība	Apjoms	Piezīmes Tai skaitā neizbūvētie
1.	Izsist caurumus (0,004 m <sup>3</sup> ) ķieģeļu mūra sienā	Vietas	29	2
2.	Izurbt caurumus Ø30 sienās	"	356	14
3.	Izurbt caurumus Ø30 stikla blokos	"	26	1
4.	Iebūvēt kāšus mūra sienās	gab	296	17
5.	Izurbt caurumus Ø3 l=500 mm kāpņu laidos	vietas	14	1
6.	Mūra sienas m pārmūrēšana ar apmetuma atjaunošanu	m <sup>2</sup>	4	-
7.	Nosegt savilces ar profilētām līstēm	t.n.	950	52

 <b>A/S AGROPROJEKTS</b> Valmieras nodaļa Garā iela 7, Valmiera, LV-4201				VALMIERAS PILSĒTAS DOME		29-23-01			
				Dzīvojamās mājas L.Laicina ielā 9 Valmierā sienu nostiprināšana					
Būvpr.vad.		H. Meņģelis		05.01		Stadija		Lapa	
Izstrād.		E. Roga		05.01.		TP		BK -15	
						M 1 : 10		Reģ. Nr 64163	

1. Doto lapu skatīt kopā ar lapām BK – 11; 12.