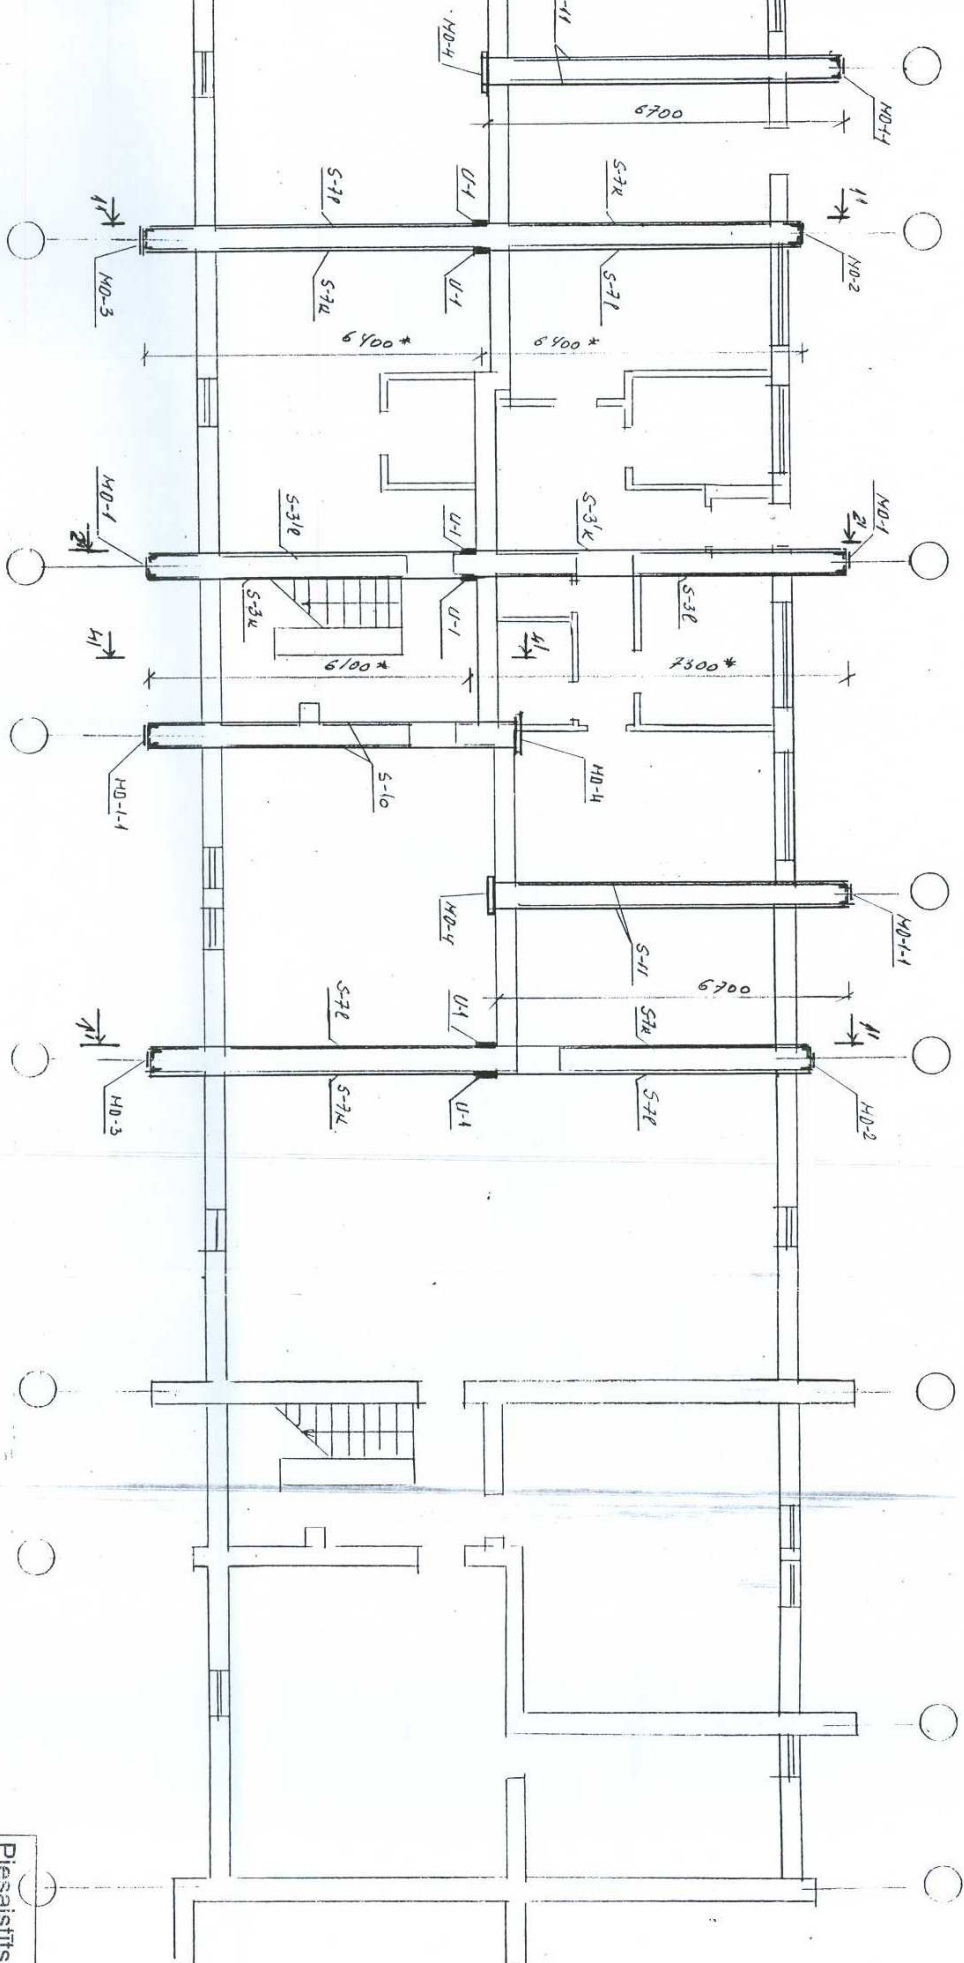

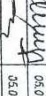


# VIII SEKCIJAS PAGRAUSTĀVA SIENU NOSTIPRINĀŠANAS PLĀNS



1. Doto lapu skaņi kopā ar lapām BK-3;4;5;13;14;15
2. Savilču garumus precizēt uz vietas dabā

Piesaukts: 29-01-13			
Pies. Uzvārds	Paraksts	Dat.	
1. Menģelis	<i>Menģelis</i>	08.02.13	

 <b>AS AGROPROJEKTS</b> Valmieras nodaļa Garā ielā 7, Valmiera, LV-4201				VALMIERAS PILSĒTAS DOME Dzīvojamās mājas L. Laicena ielā 9 Valmierā sienu nostiprināšana			29-23-01
Būvproj. vad.		H. Menģelis	08.01		Stādītā	Lapa	
Izstrād.		E. Roga	3d.01				
							
VIII sekcijas pagraustāva sienu nostiprināšanas plāns.							
M 1 : 100			Pag. Nr. 64185				
			TP			BK -12	