


Siltuma mezgļa montāžas shēma

Esošais siltuma uzskaites mezgls

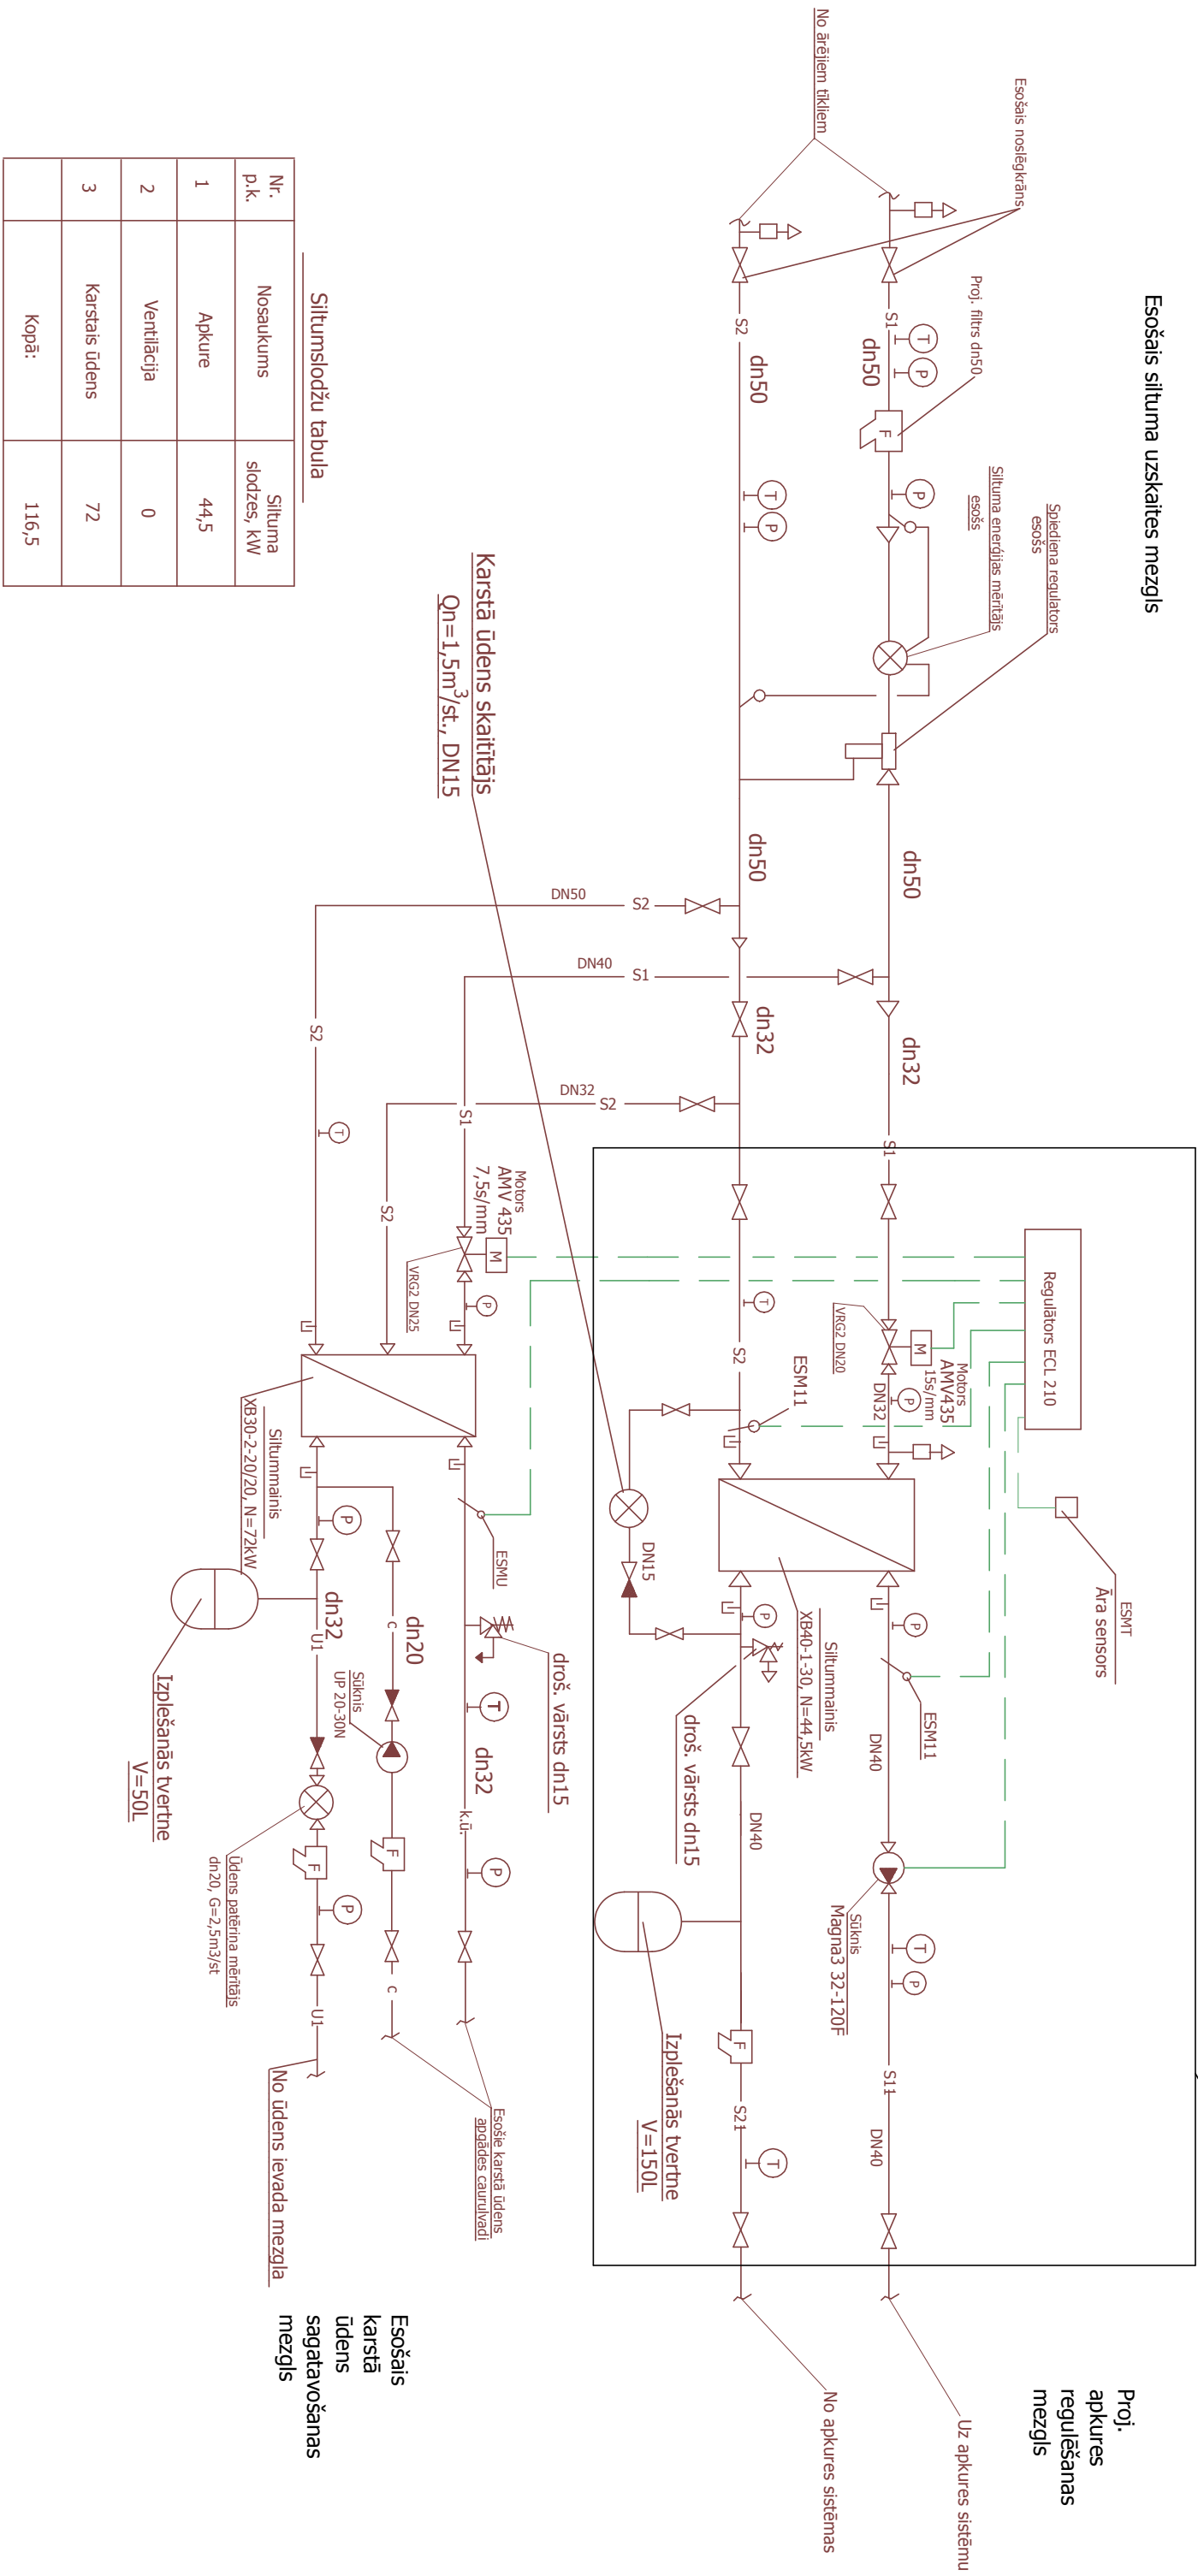

Projektēšanas apjoms

1. Atgaisotājus iebūvēt cauruļvadu augstākajās vietās.
2. Komplektējošās iekārtas iebūvēt atbilstoši iekārtu pases prasībām

Nr. p.k.	Nosaukums	Siltuma slodzes, kW
1	Apkure	44,5
2	Ventilācija	0
3	Karstais ūdens	72
	Kopā:	116,5

Pasūtītājs: SIA "Valmieras Namsaimnieks" LV44103022271	Objekts: Daudzdzīvokļu dzīvojamās mājas vienkārtšota renovācija Rīgas ielā 16, Valmierā	Inv. Nr.:			
		Marka	Lapal	Lapas	Mērogs
		AV	2		bm
	Stadija: TEHNISKAIS PROJEKTS	Izpildītājs:			
Būvproj. daļas vadītājs	R. Arājs	SCO Centrs			
Izstrādāja	R. Arājs				