


1. STĀVA PLĀNS - apkure
M1:100

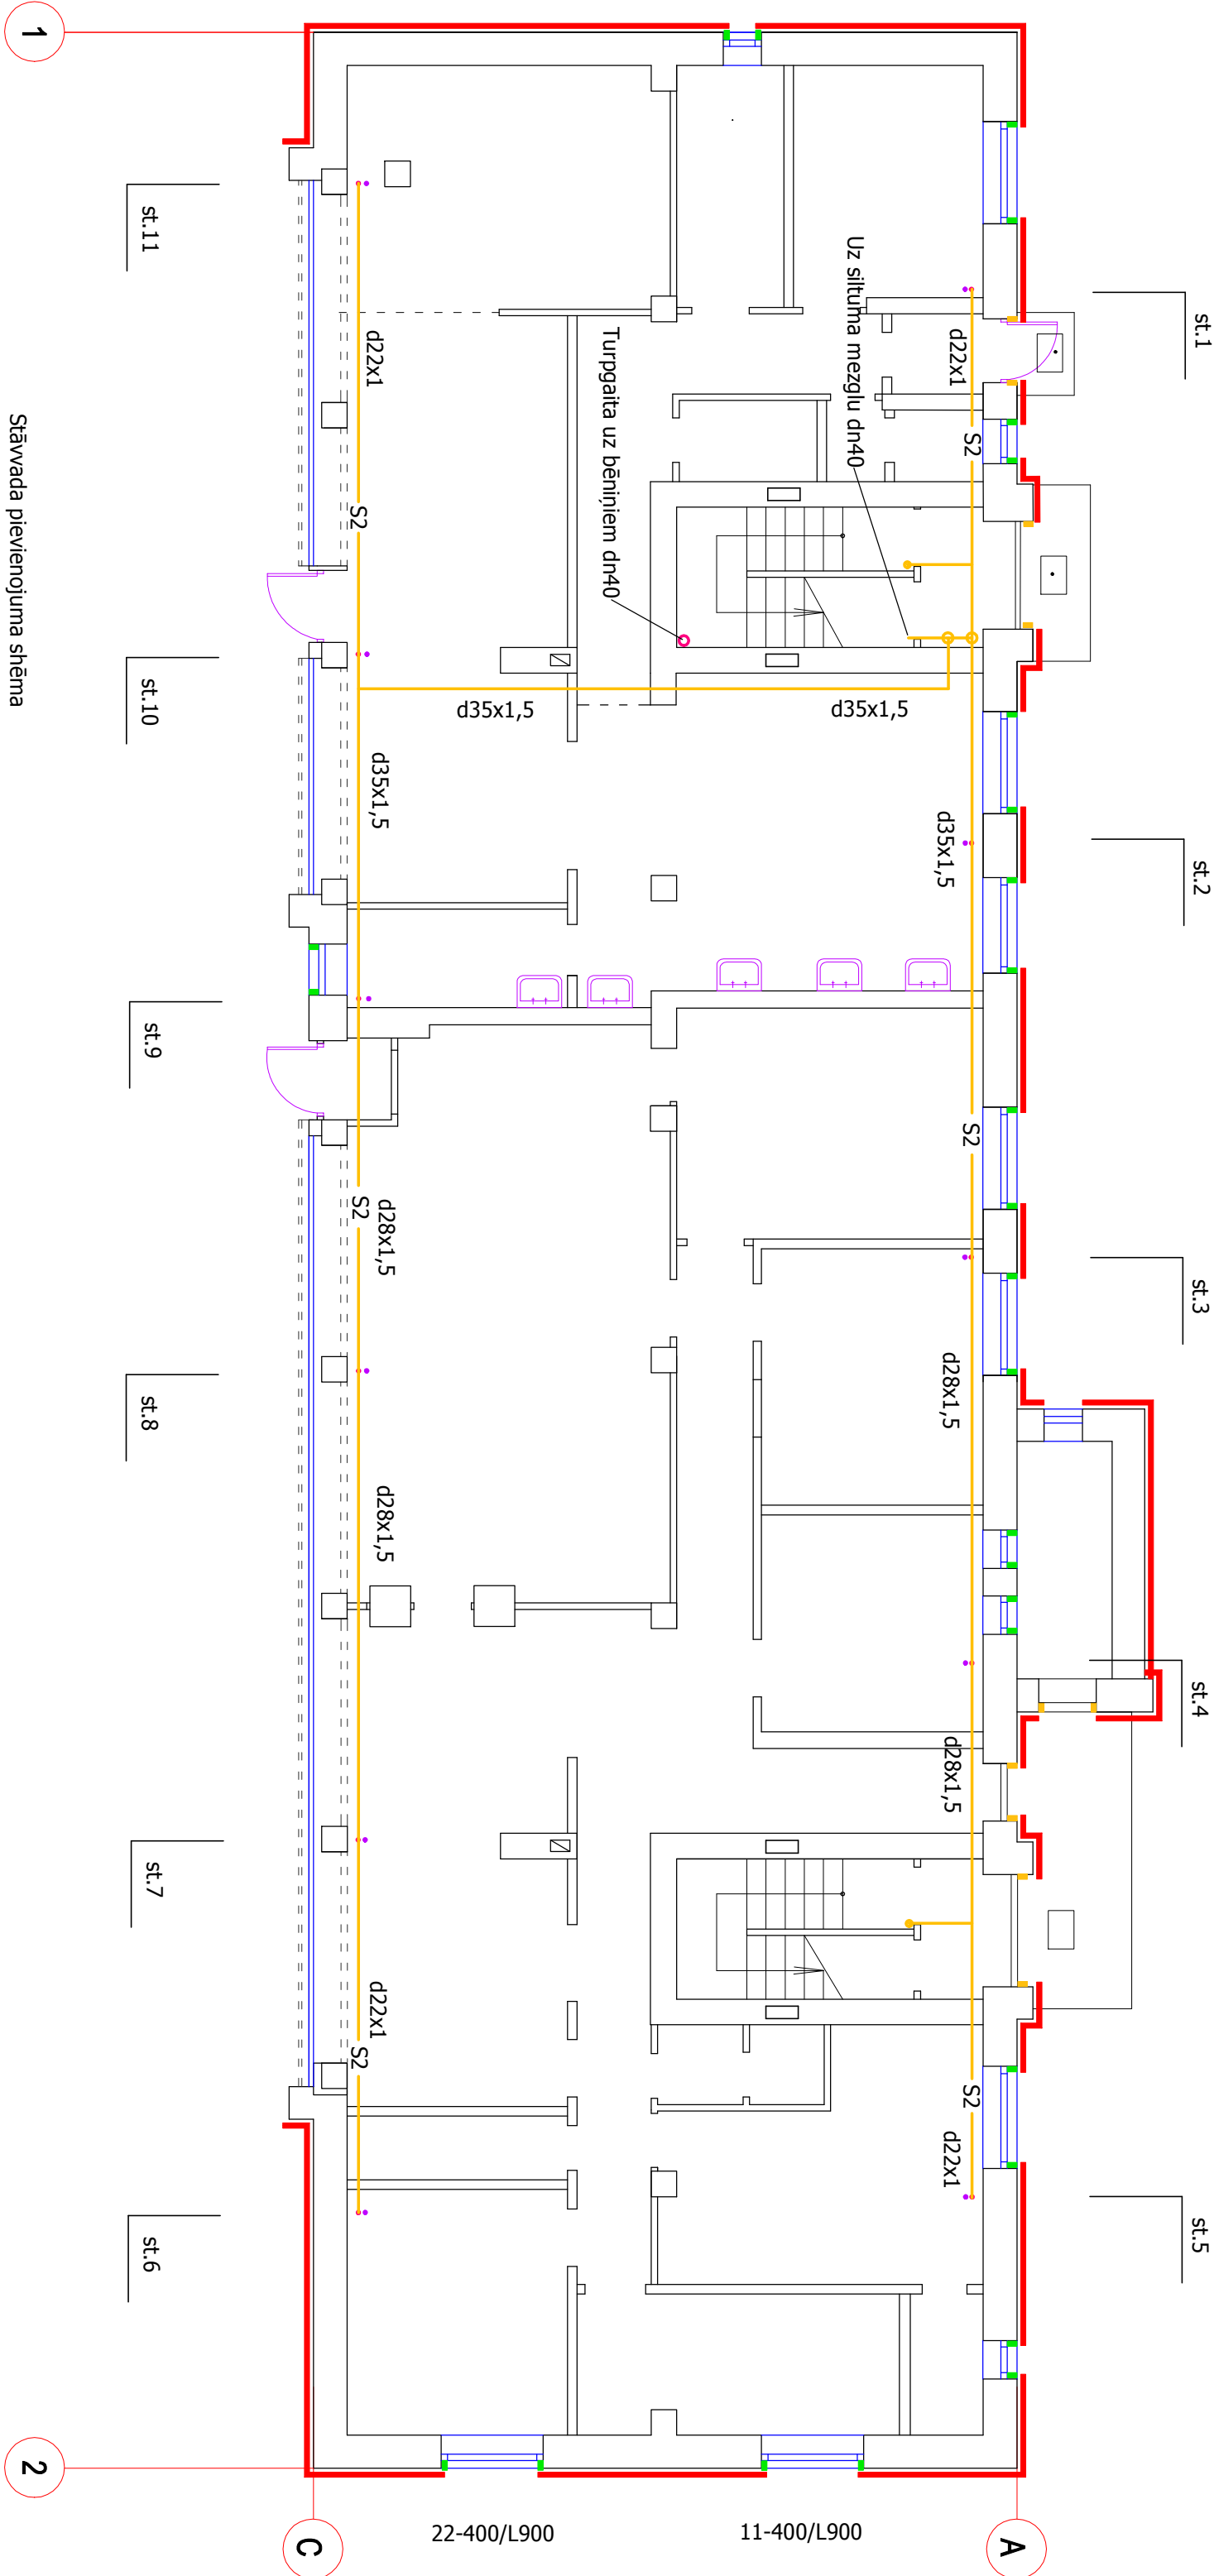

Stāvada pievienojuma shēma

Atpakaļgaitas cauruļvads izbūvējams gar griestiem no vara caurulēm bez metināšanas.
Apkures stāvadu vietas precizēt dabā.

<div>Projekta informācija</div>			<div>Pasūtītājs:</div>			<div>AV</div>
<div>Projekta informācija</div>			<div>SIA " VALMIERAS NAMSAIMNIEKS"</div>			
<div>Projekta informācija</div>			<div>REG. NR. 44103022271</div>			
<div>Projekta informācija</div>			<div>DAUDZDZĪVOKĻU DZĪVOJAMĀS MĀJAS FASĀDES VIENKĀRŠOTĀ RENOVĀCIJA RĪGAS IELĀ 16, VALMIERĀ.</div>			<div>1</div>
<div>Projekta informācija</div>			<div>1. STĀVA PLĀNS.</div>			
<div>Projekta informācija</div>			<div>Apkures sistēmas atpakaļgaitas guļvadi</div>			
<div>Projekta informācija</div>			<div>06.04.2013.</div>			<div>1</div>
<div>Projekta informācija</div>			<div>06.04.2013.</div>			
<div>Projekta informācija</div>			<div>06.04.2013.</div>			