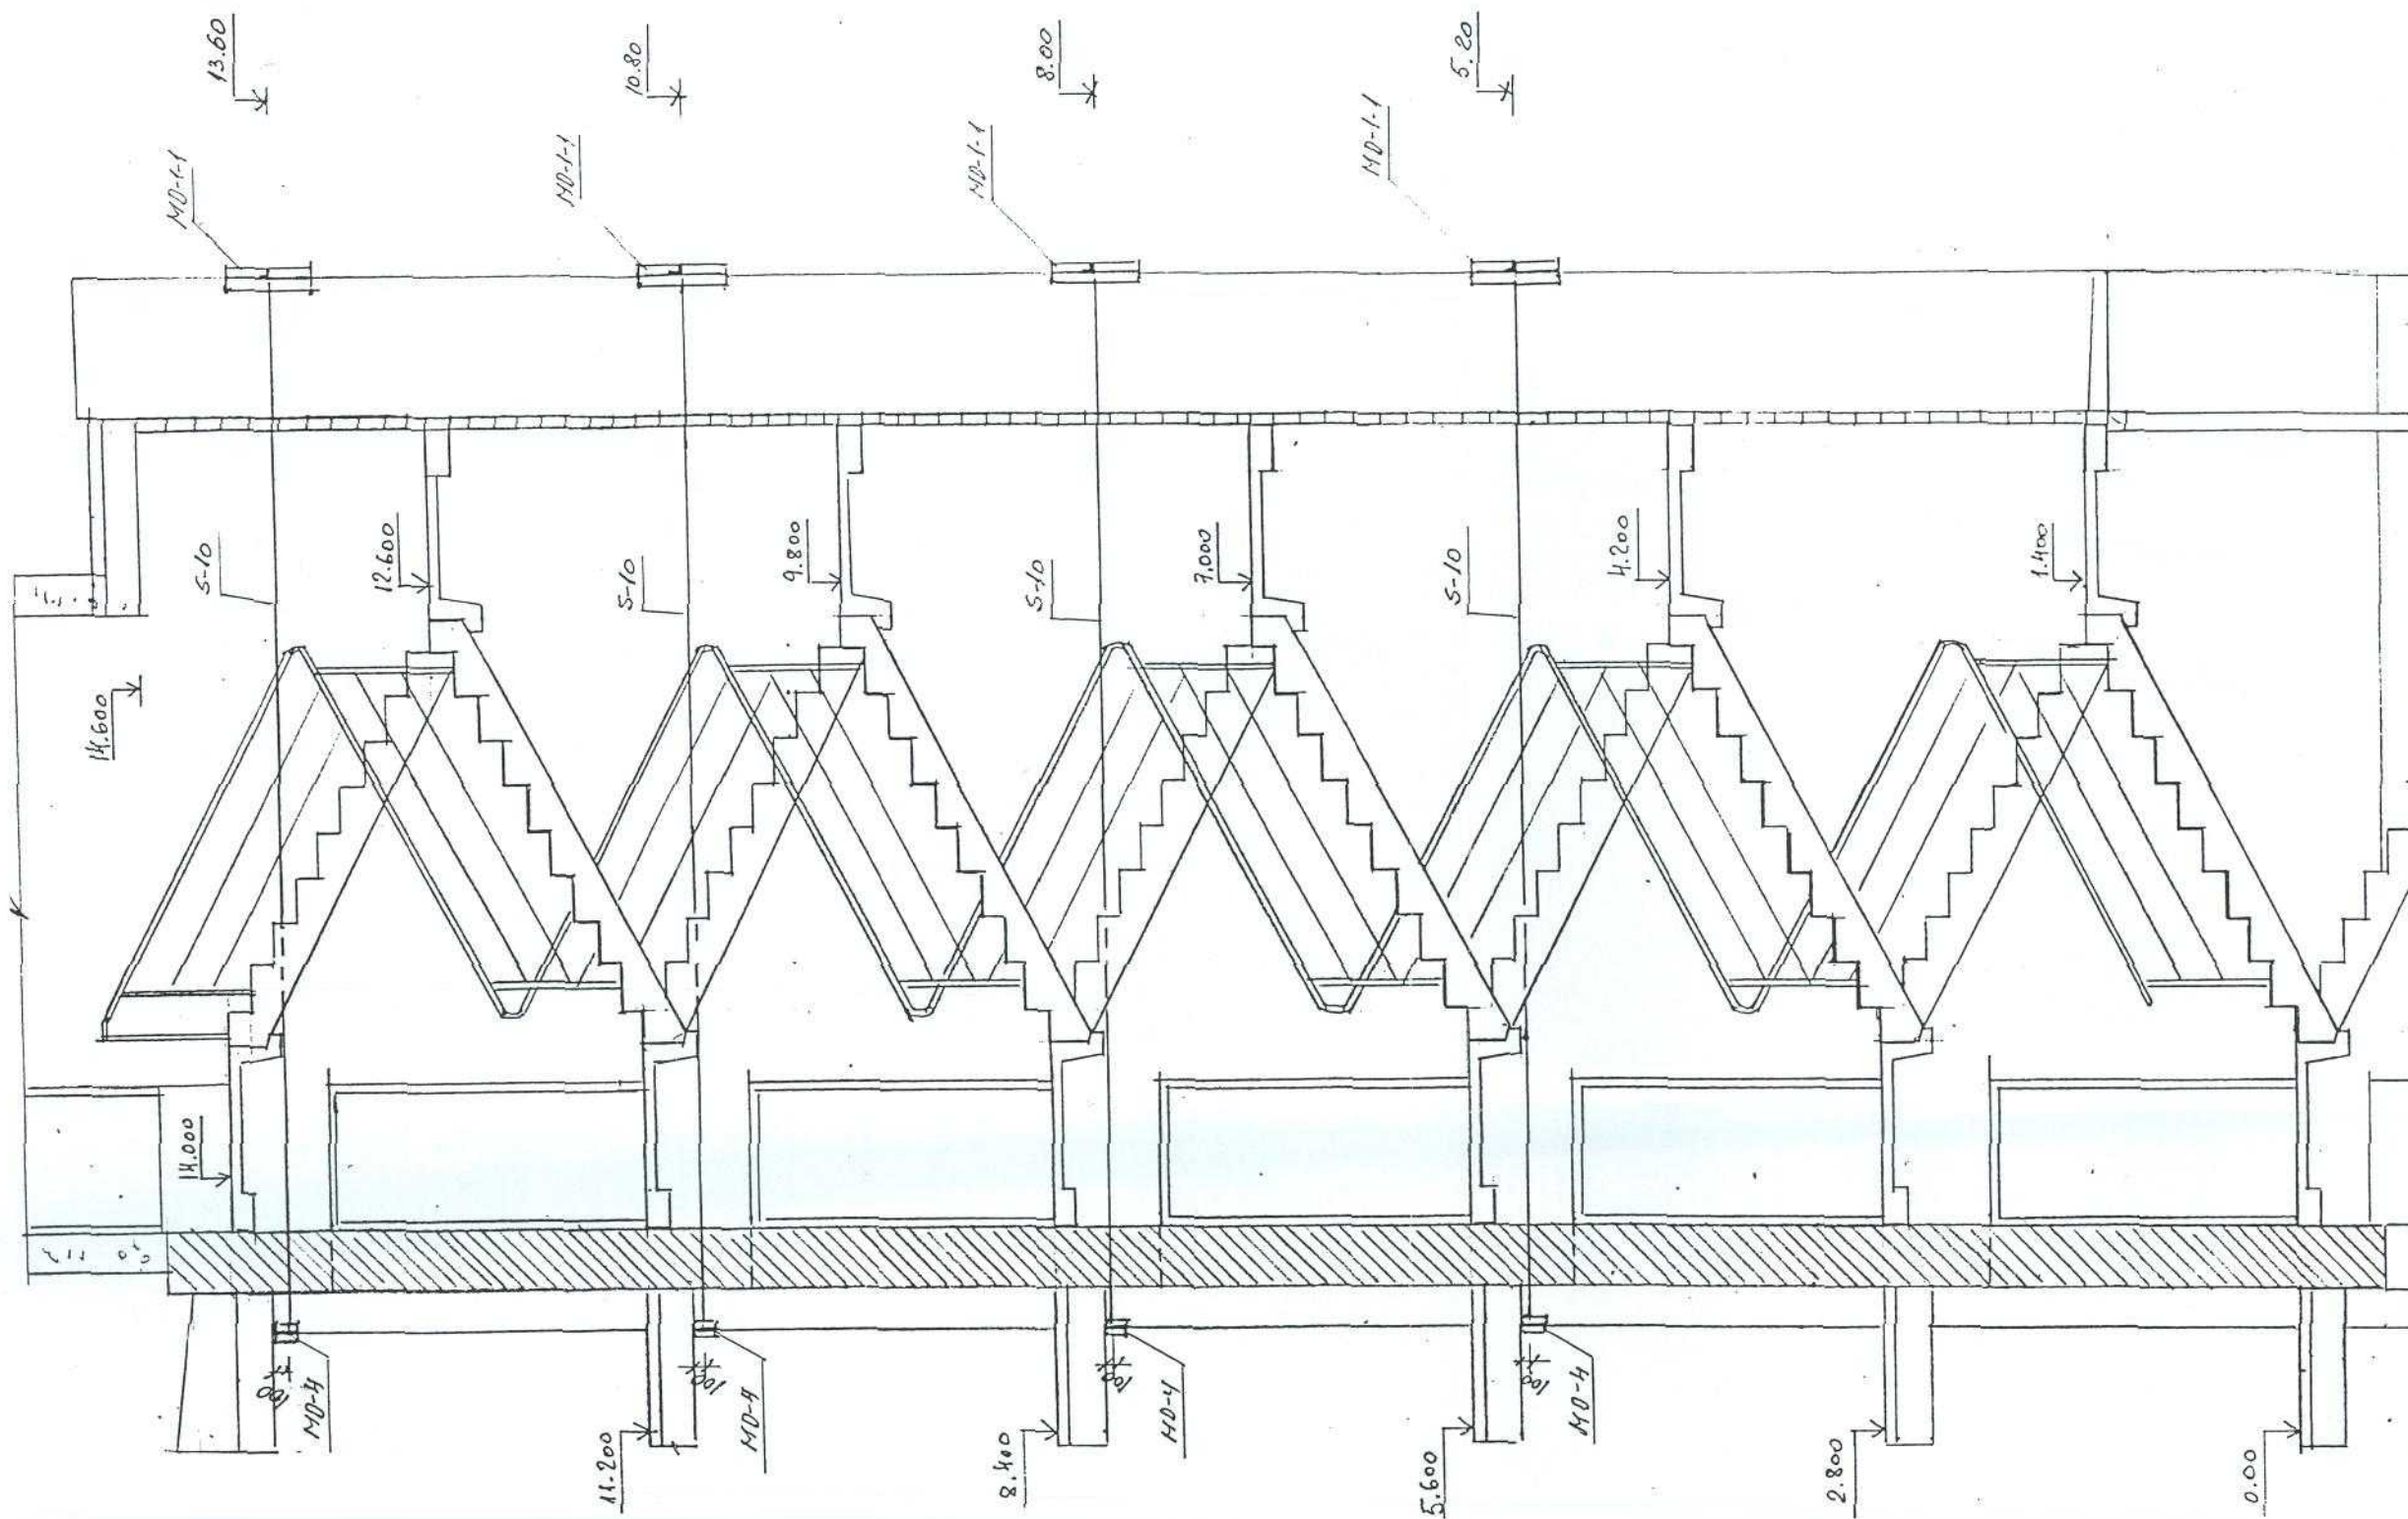

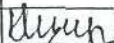
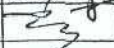


4 - 4



Doto lapu skatīt kopā ar lapām BK-2;8;11

Piesaistīts: 29-01-13			
Pies.	Uzvārds	Paraksts	Dat.
1	Meņģelis	<i>[Signature]</i>	08.02.13.

 <b>A/S AGROPROJEKTS</b> Valmieras nodaļa Garā iela 7, Valmiera, LV-4201				<b>VALMIERAS PILSĒTAS DOME</b>		29-23-01	
				Dzīvojamās mājas L.Laicena ielā 9 Valmierā sienu nostiprināšana			
				Griezums 4-4		Stadija	Lapa
Būvpr.vad.	H. Meņģelis		05.01			TP	BK -5
Izstrād.	E. Roga		05.01.				
				M 1 : 50	Reč. Nr 64178		