


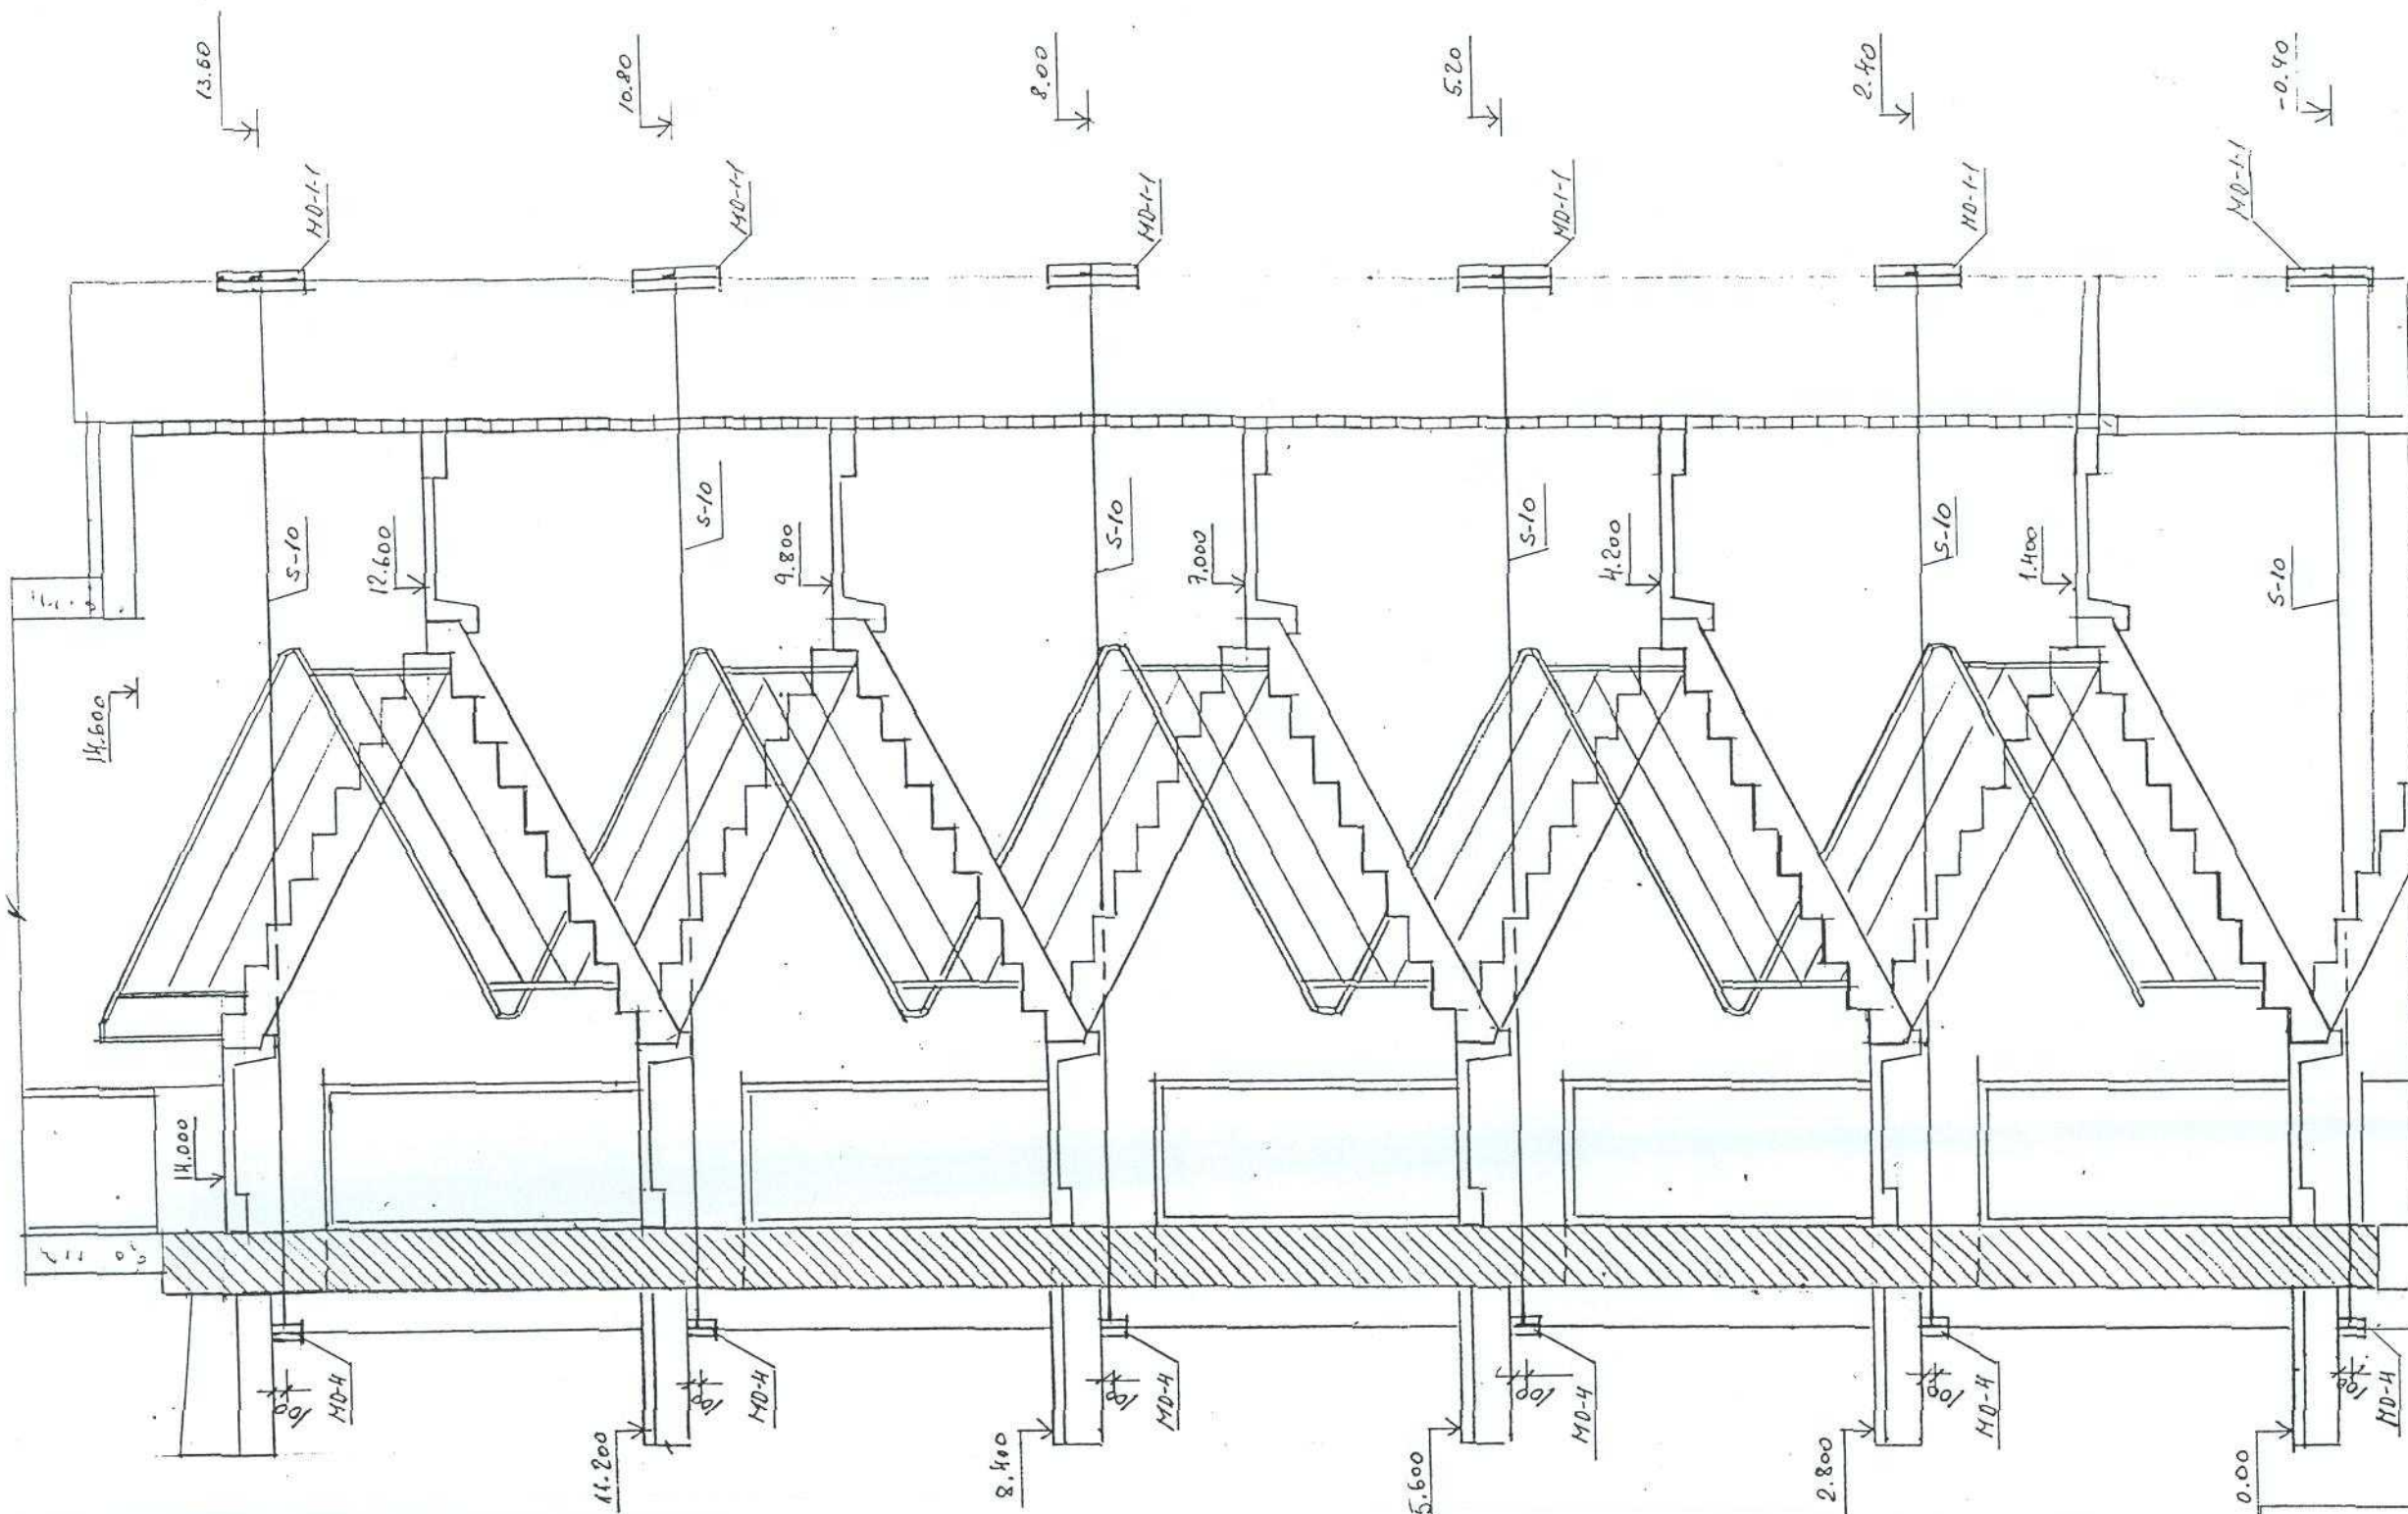


4' - 4'



Doto lapu skatīt kopā ar lapu BK-12

Piesaistīts: 29-01-13			
Pies.	Uzvārds	Paraksts	Dat.
1	Meņģelis	<i>[Signature]</i>	08.02.13

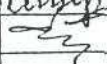 A/S AGROPROJEKTS Valmieras nodaļa Garā iela 7, Valmiera, LV-4201				VALMIERAS PILSĒTAS DOME		29-23-01	
				Dzīvojamās mājas LLaicena ielā 9 Valmierā slēnu nostiprināšana			
Būvpr.vad.	H. Meņģelis		05.01	Grēzums 4'-4'		Stadija	Lapa
Izstrād.	E. Roga		05.01.			TP	BK-14
				M 1 : 50	Reģ. Nr 64187		