



Mūra sienas siltinājums

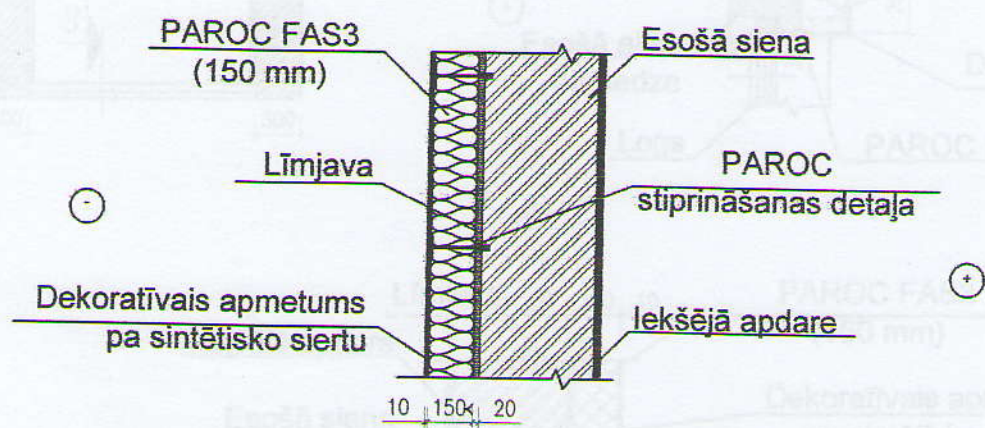

Būvpr.daļas vad.	A.Rumbiņa	05.2012	PASŪTĪTĀJS:	SIA " VALMIERAS NAMSAIMNIEKS"		
Arhitekts	A.Rumbiņa	05.2012	OBJEKTS:	Daudzdzīvokļu mājas fasāžu vienkāršota renovācija		
Projektēja	Z. Jansone	05.2012	ADRESE:	Stacijas iela 13, Valmiera		
			RASĒJUMS:	Mūra sienas siltinājums.		
			FAILS:	PASŪTĪJUMA NR.:	STADIJA:	
				4-7/25	TP	
Dīķa iela 44, Rīga, LV1004, 66662080, www.baltexgroup.lv			MĒROGS:	LAPU SKAITS:	LAPA:	
			1:100		AR-11	

Loga ailu siltinājums

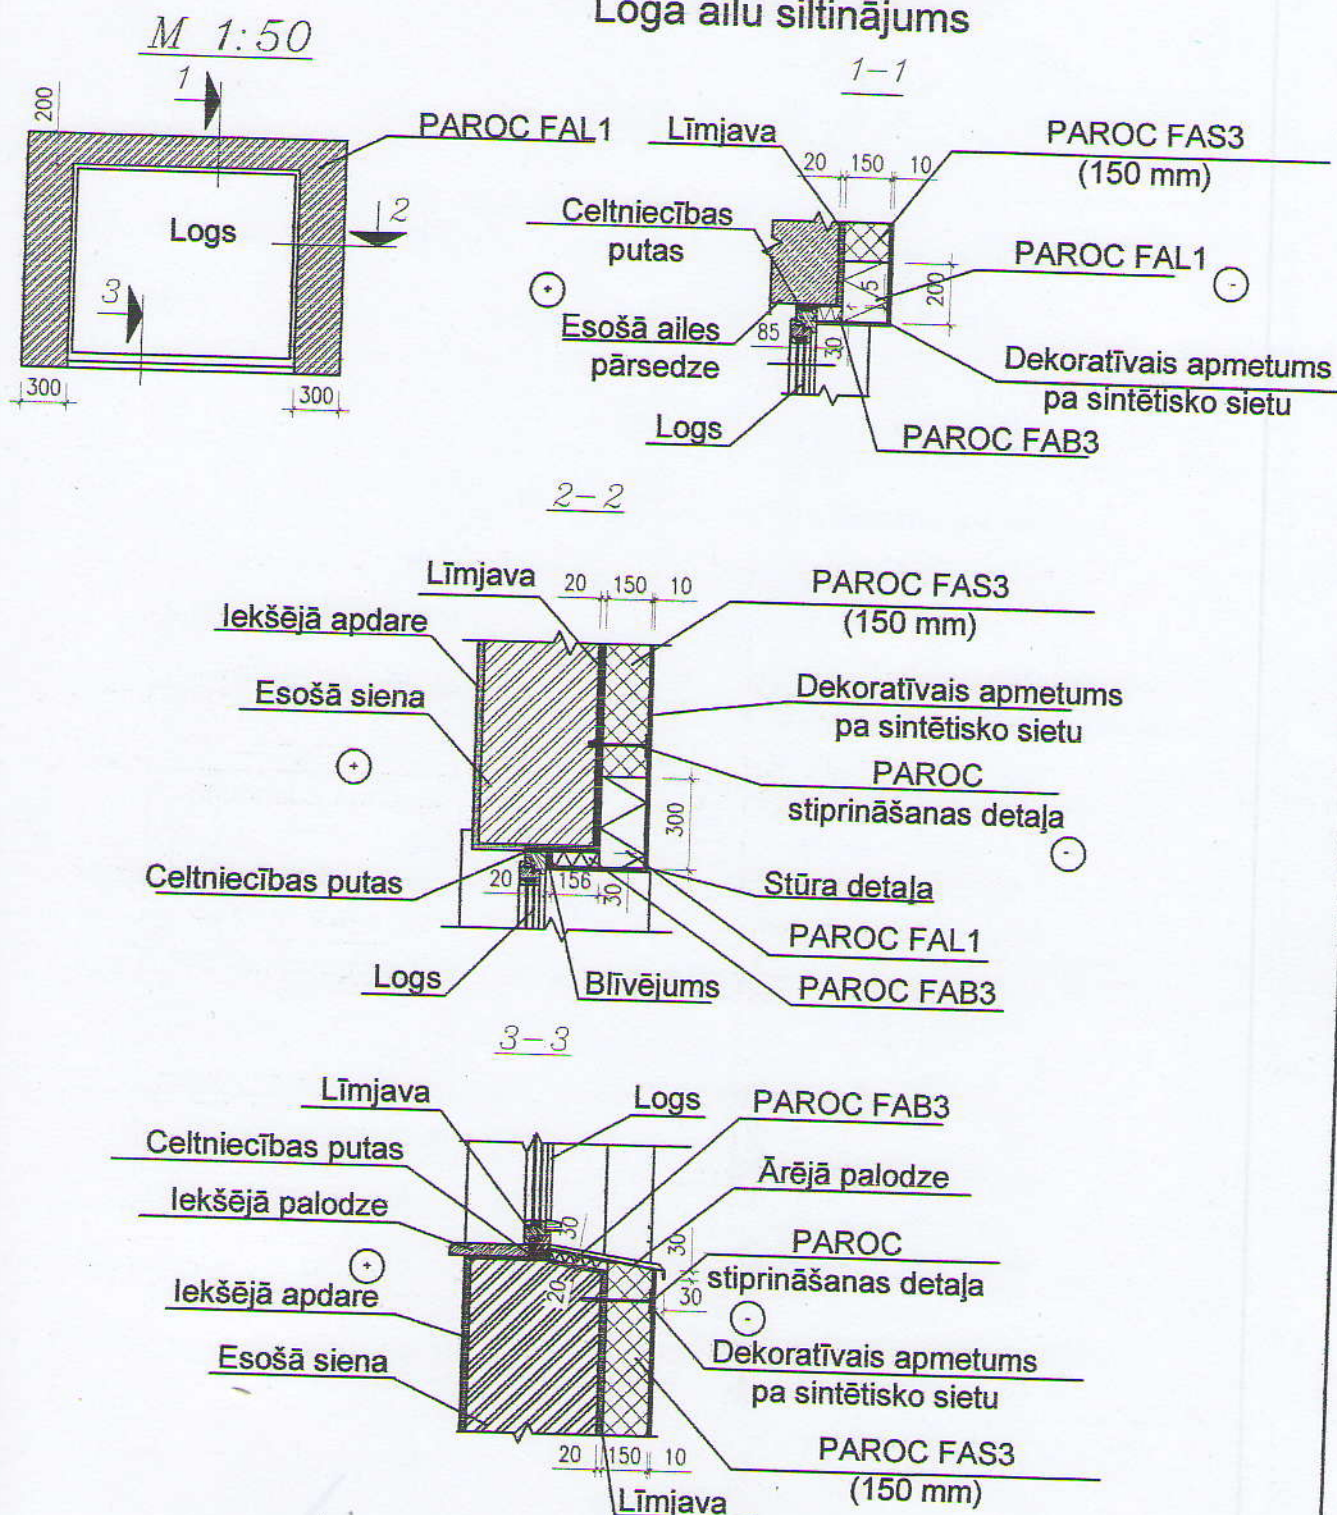

Būvpr.daļas vad.	A.Rumbiņa	05.2012	PASŪTĪTĀJS:	SIA " VALMIERAS NAMSAIMNIEKS"	
Arhitekts	A.Rumbiņa	05.2012	OBJEKTS:	Daudzdzīvokļu mājas fasāžu vienkāršota renovācija	
Projektēja	Z. Jansone	05.2012	ADRESE:	Stacijas iela 13, Valmiera	
			RASEJUMS:	Loga ailu siltinājums .	
		FAILS:	PASŪTĪJUMA NR.:	STADIJA:	
		MĒROGS:	LAPU SKAITS:	LAPA:	
Dīķa iela 44, Rīga, LV1004, 66662080, www.baltexgroup.lv		1:100	4-7/25	TP	AR-12