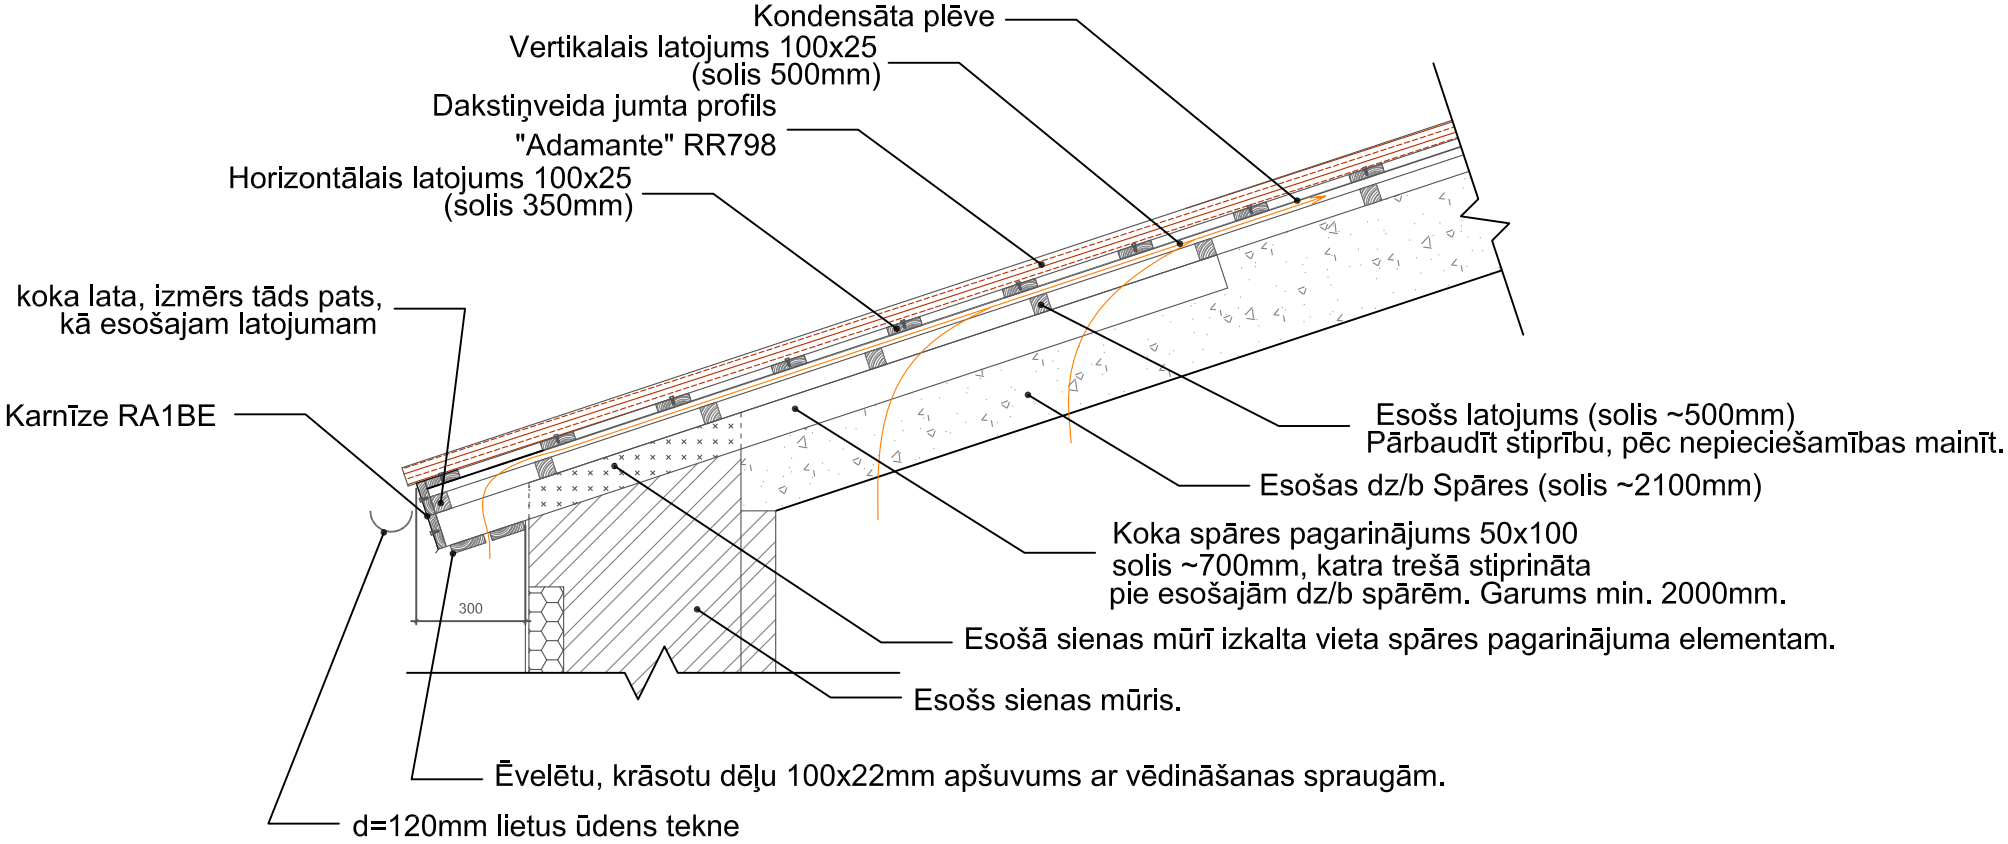Dzegas konstrukcijas mezgls