


BĒNIŅU STĀVA PLĀNS - apkure
M1:100

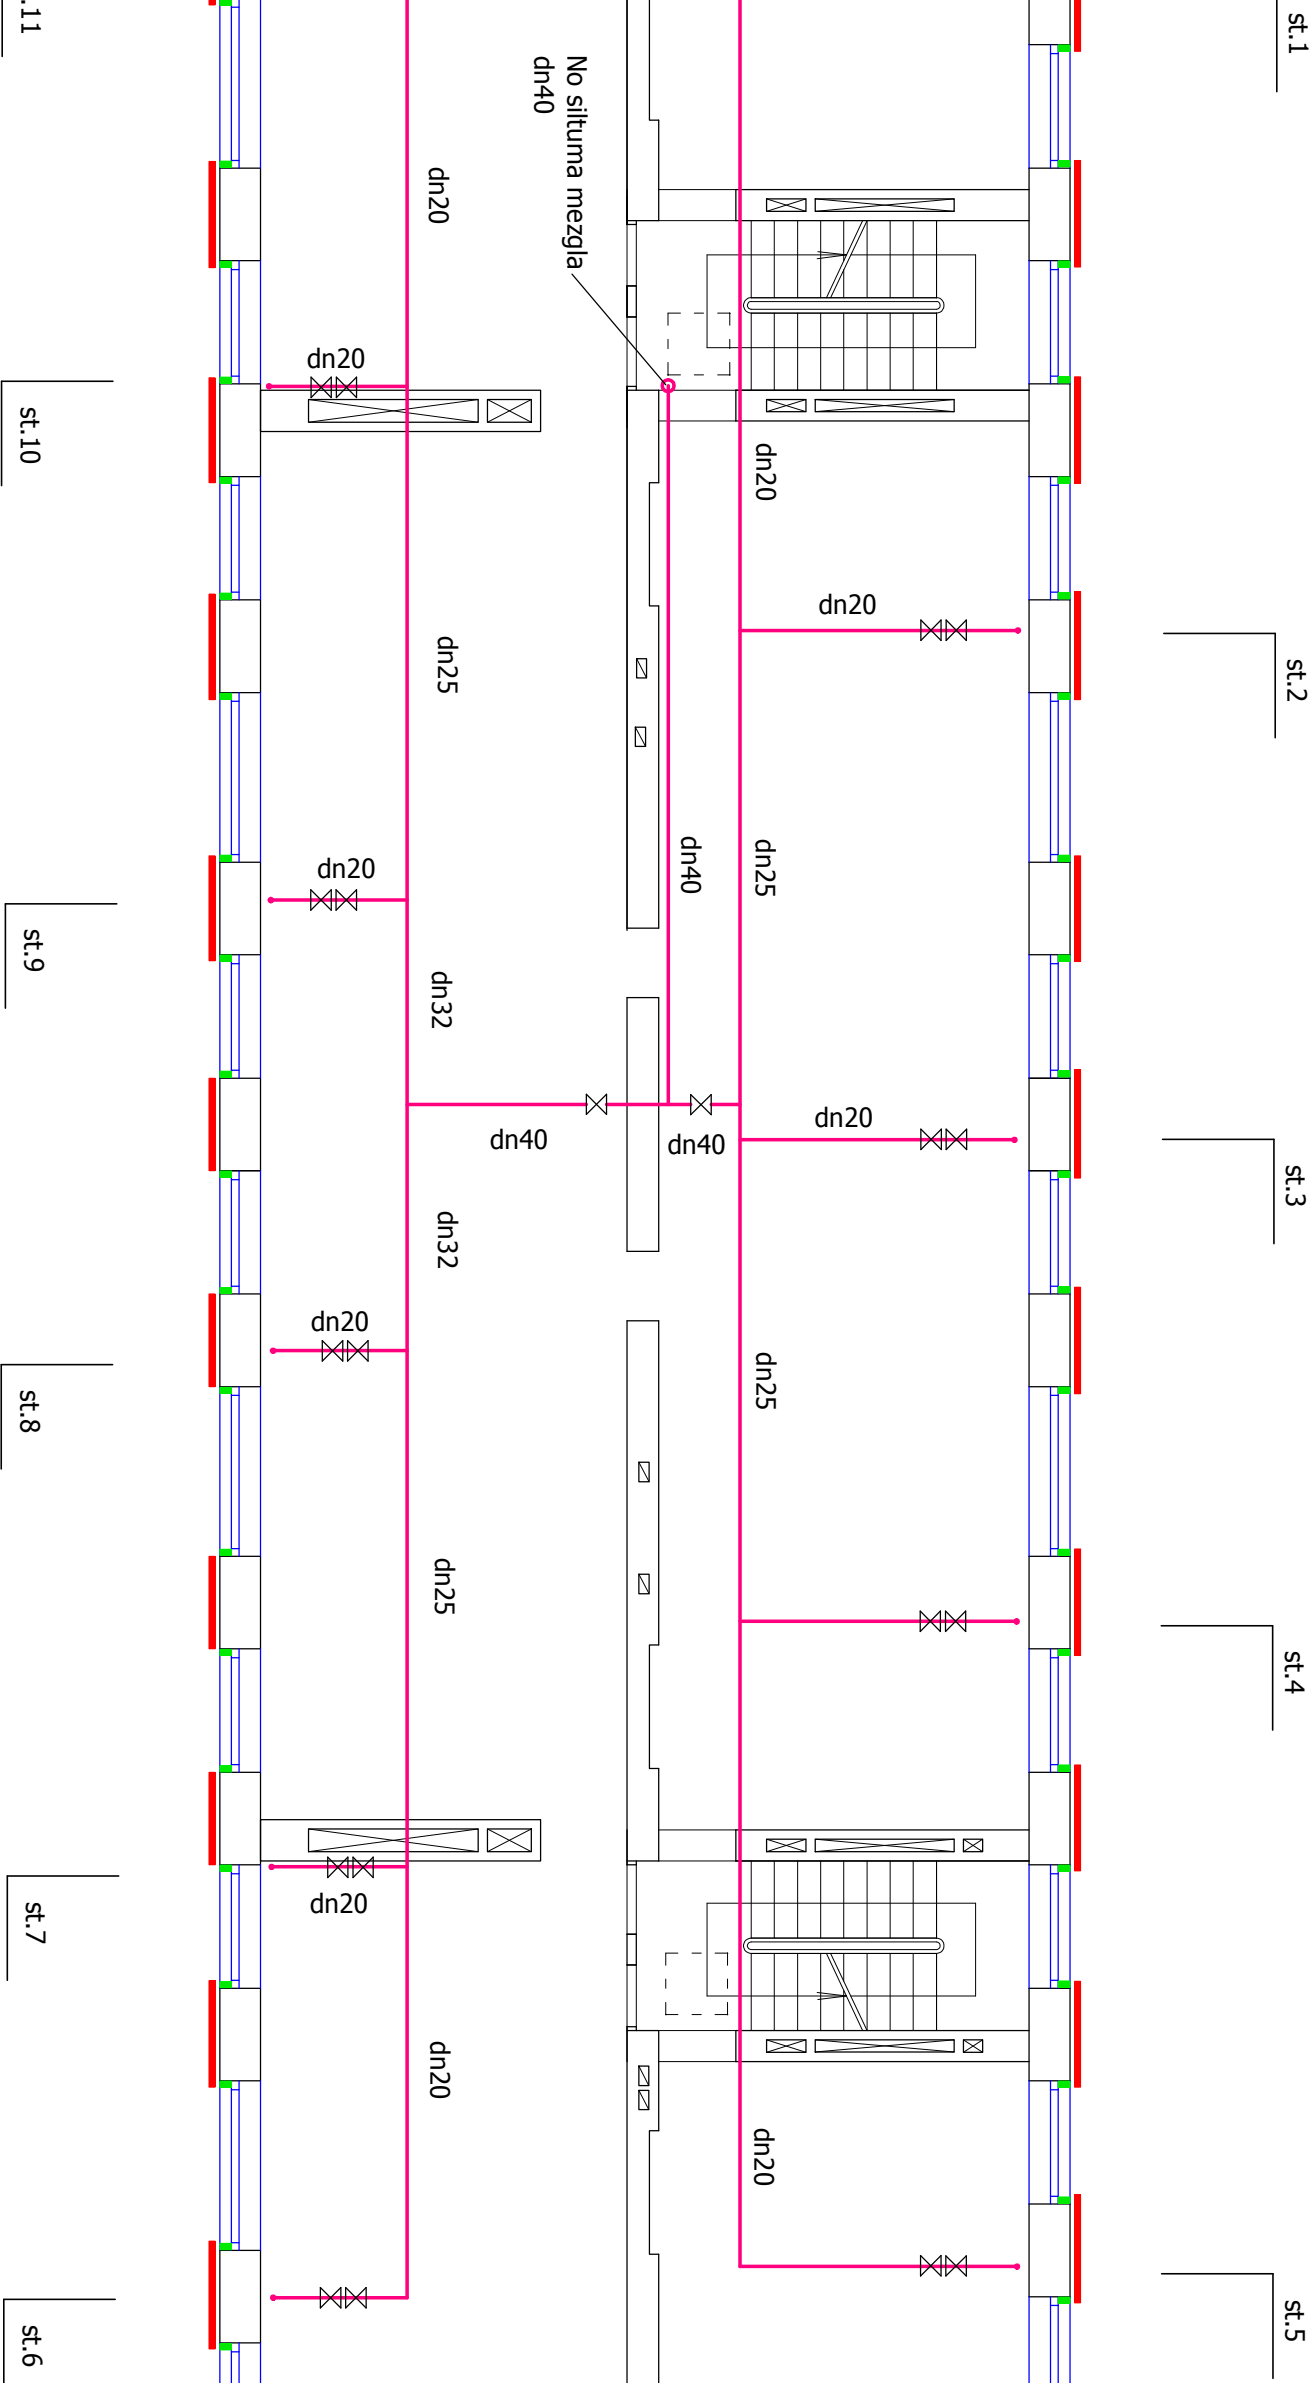

1

2

A

B

Apkures stāvvažu vietas precizēt dabā.
Sadalīšie cauruļvadi nomaināmi līdz esošajiem stāvvažu noslēgkrāniem.
Cauruļvadi bēniņos izbūvējami no tērauda cauruļēm uz esošajiem stiprinājumiem.

Pasūtītājs:				AV	
SIA " VALMIERAS NAMSAIMNIEKS"					
REG. NR. 44103022271					
DAUDZDZĪVOKĻU DZĪVOJAMĀS MĀJAS FASĀDES VIENKĀRŠOTĀ RENOVĀCIJA RĪGAS IELĀ 16, VALMIERĀ.					
BĒNIŅU PLĀNS				stad.	lapa
Apkures sistēmas turpatgas guļvadi bēniņos				T.P.R.	2
					lapas

PROJEKTĒŠANAS BIROJS		SCO CENTRS		BĒNIŅU PLĀNS		06.04.2013.
PROJ. DAĻAS	R. ARĀJS	04.13		stad.	lapa	
VAD.	R. ARĀJS	04.13		T.P.R.	2	
IZSTRĀDĀJA	R. ARĀJS	04.13				