


1. STÄVA PLÄNS - üdensapgåde

M1:100

Üdens nozāraka - esoša

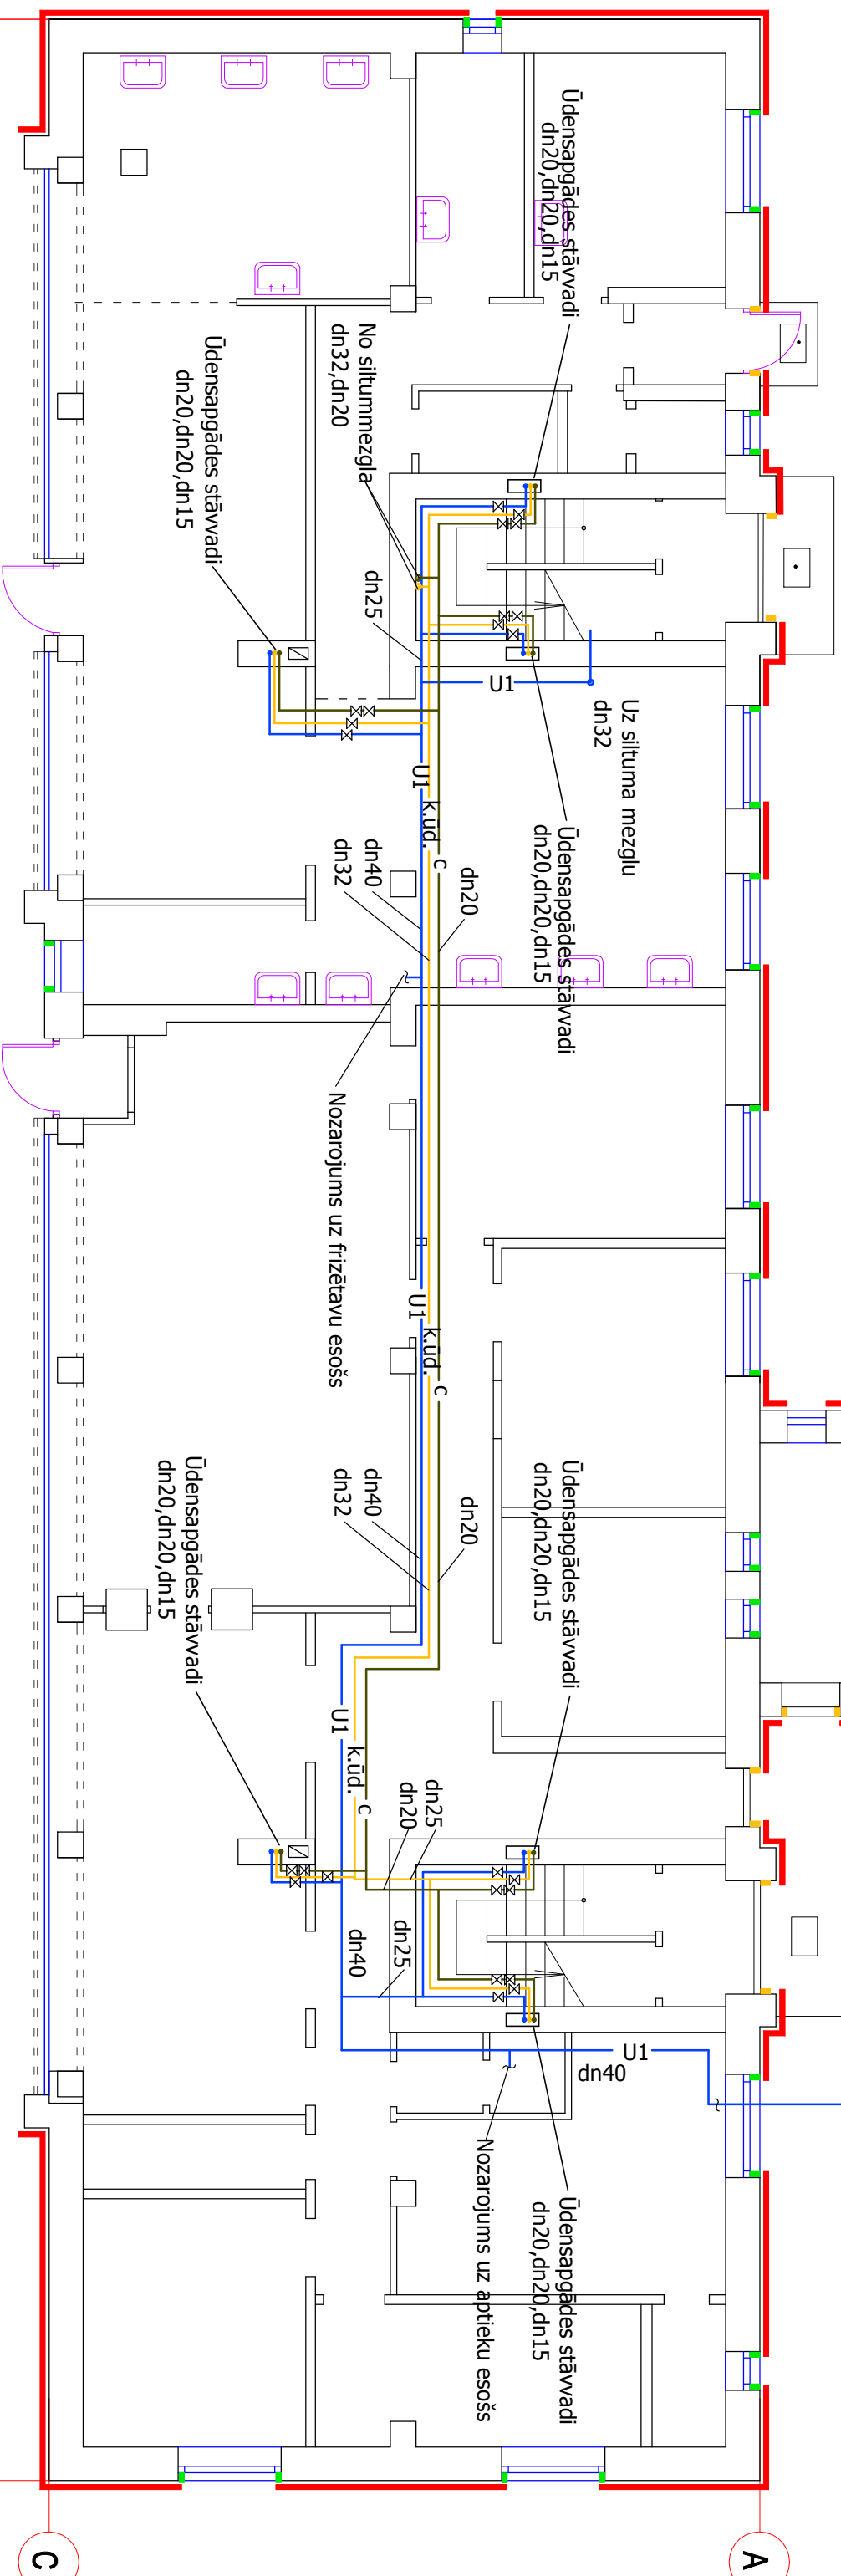

2

Q

7

Ūdensapgādes sadalošie cauruļvadi izbūvējami gar 1. stāva griestiem no attiecīgiem plastmasas cauruļvadiem.

Visiem stāvvadiem paredzēti noslēgkrāni, cirkulācijas vadiem arī balansēšanas vārsts dn15.

<div>Projekta nosaukums</div> <div>Projekta numurs</div> <div>Projekta datums</div>			<div>Pasūtītājs:</div> <div>SIA "VALMIERAS NAMSAINIIEKS"</div> <div>Reģ. Nr. 44103022271</div>			<div>UK</div>		
<div>Projekta veids</div> <div>Projekta veids</div> <div>Projekta veids</div>			<div>1. STĀVA PLĀNS.</div> <div>Udensapgādes sistēmas guļvadi</div>			<div>06.04.2013.</div>		
<div>Projekta veids</div> <div>Projekta veids</div> <div>Projekta veids</div>			<div>DAUDZDZĪVOKĻU DZĪVOJAMĀS MĀJAS FASĀDES</div> <div>VIENKĀRŠOTĀ RENOVĀCIJA RĪGAS IELĀ 16, VALMIERĀ.</div>			<div>stad.</div> <div>T.P.R.</div> <div>lapa</div> <div>1</div> <div>lapas</div>		