



ROBEŽPUNKTU KOORDINĀTAS

	X	Y
584	377401.99	585653.97
578	377342.18	585696.08
585	377337.37	585689.01
621	377335.39	585688.22
620	377324.00	585671.58
619	377318.57	585663.65
76	377379.72	585621.12

ZEMES GABALA
IZVIETOJUMA SHĒMA

Latvijas koordinātu 1992. g. sistēma
Mēroga koeficients 0.999690

Platība 2959 m²

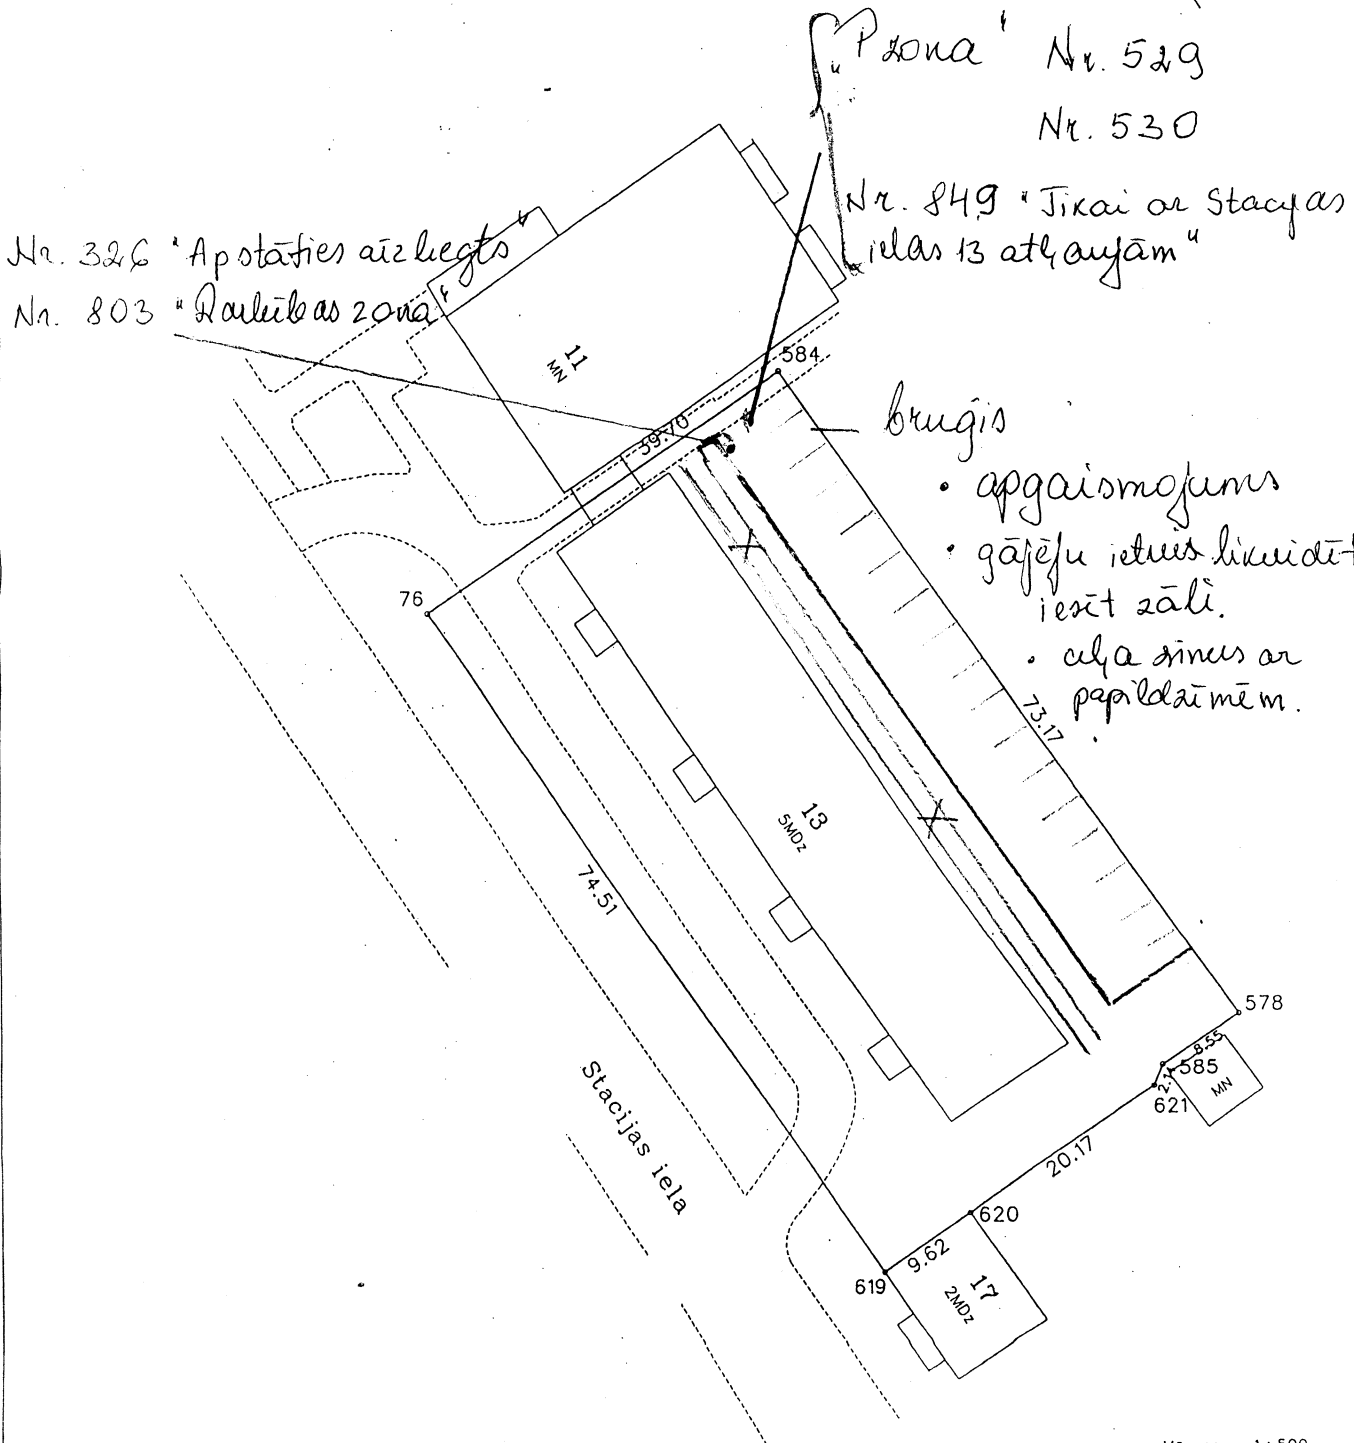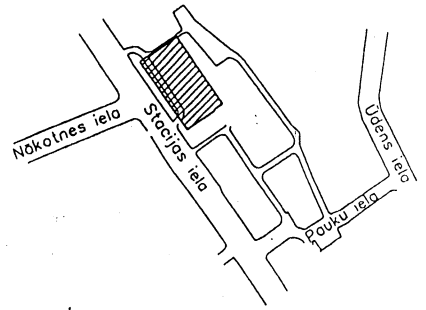

Nr. 326 "Apstāties aizliegts"
Nr. 803 "Draudzības zona"

"Pasa" Nr. 529
Nr. 530

Nr. 849 "Tikai ar Stacijas
ielas 13 atļaujām"

- brugis
- apgaismojums
 - gājēju ietnis likvidēt, iestīt sāli.
 - cēla sīmus ar papildaiņiem.

Geof. Dzidra Skrostiņa
Mājas pad. priekšsēdētāja
11.10.2019

Mērogs 1:500



VALSTS ZEMES DIENESTS Valmieras rajona nodaļa Mērniecības birojs			
Biroja vadītājs	<i>[Signature]</i>	R.Kozulons	09.04
Robežas ierādītāja	<i>[Signature]</i>	M.Sedleniece	09.04
Plānu zīmēja	<i>[Signature]</i>	I.Sprancis	09.04