


Valmiera, Stacijas iela 14

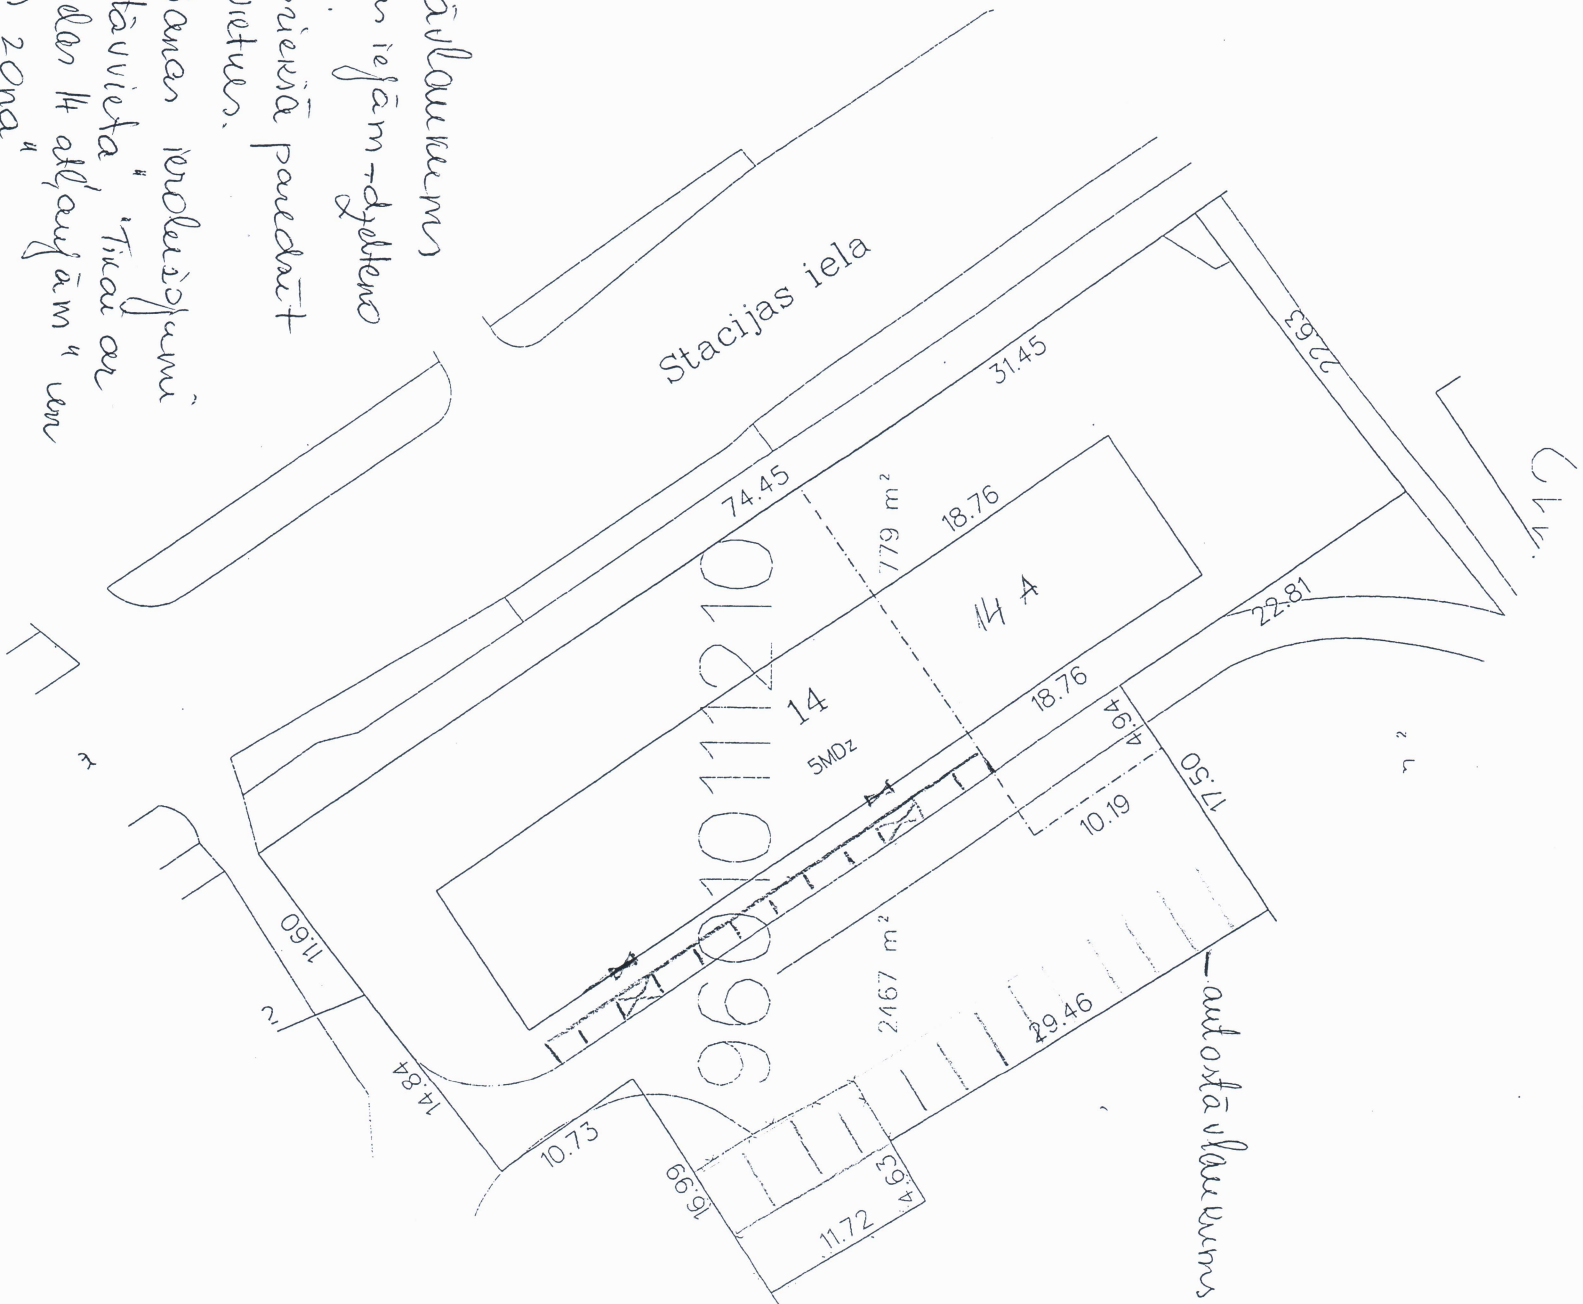

- autostāvlaukums
- Pie ēkas iefēm - dzelzceļa līniju.
- ēkas prievie paredzēt auto novietures.
- stāvēšanas robežlīniju
- P "stāvēšana" "Tīrai ar Stačas ielas 14 atļaujām" un "novēlības zona"
- Braucams daļu atļaujot ar asfalta segumu.

Stacijas iela 14
pārbaudes projekts
Larisa Kluge