GARĀŽAS FASĀDE ASĪS 1-2 M1:100

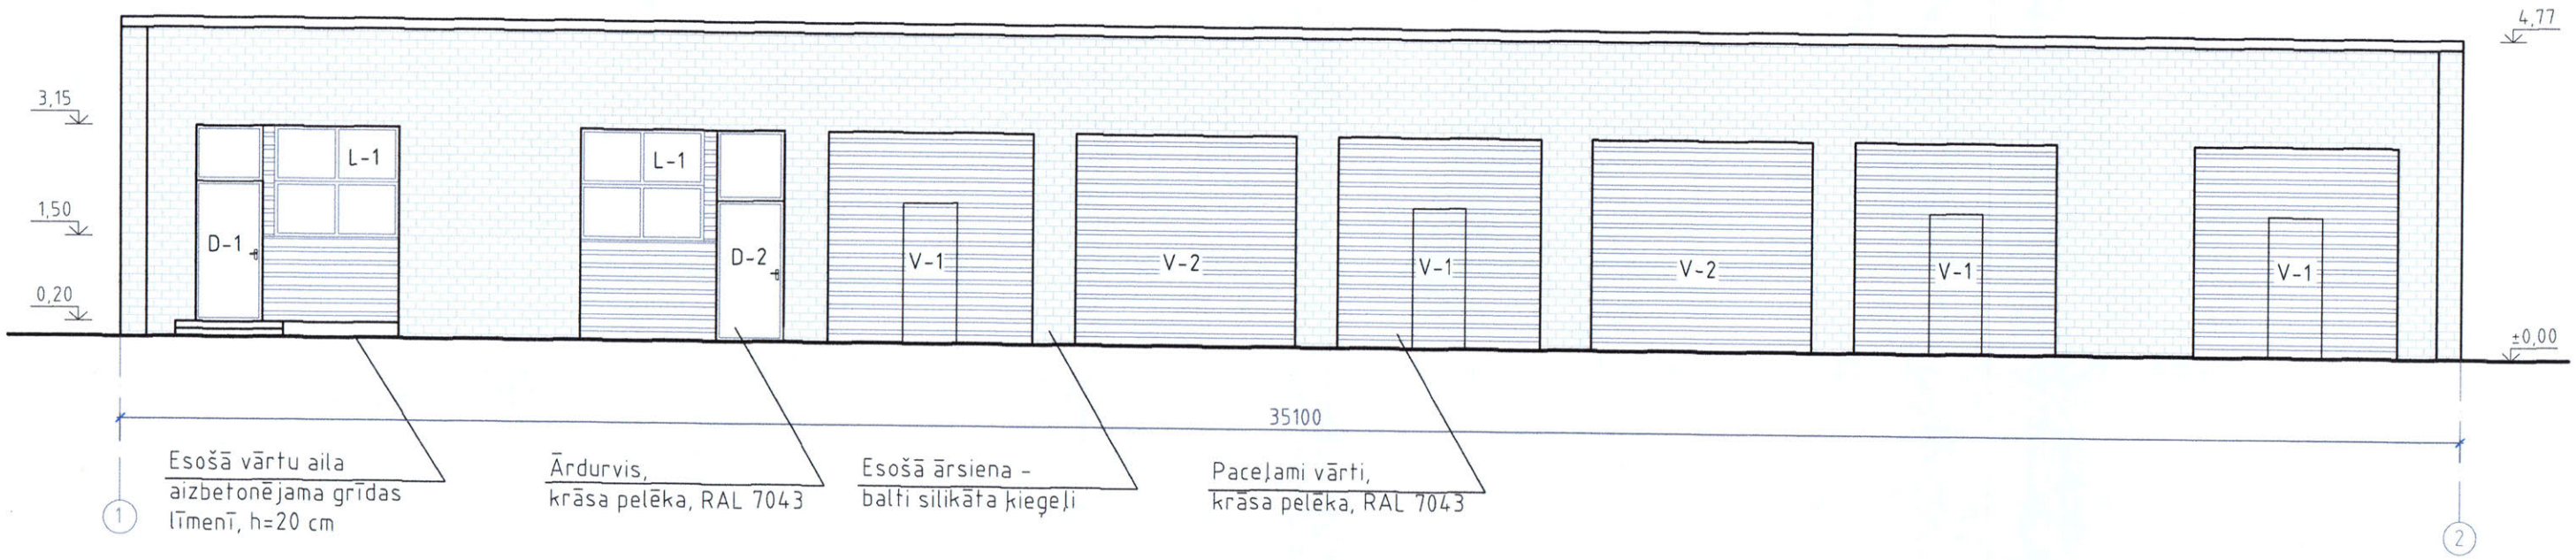

GARĀŽAS FASĀDE ASĪS 2-1 M1:100

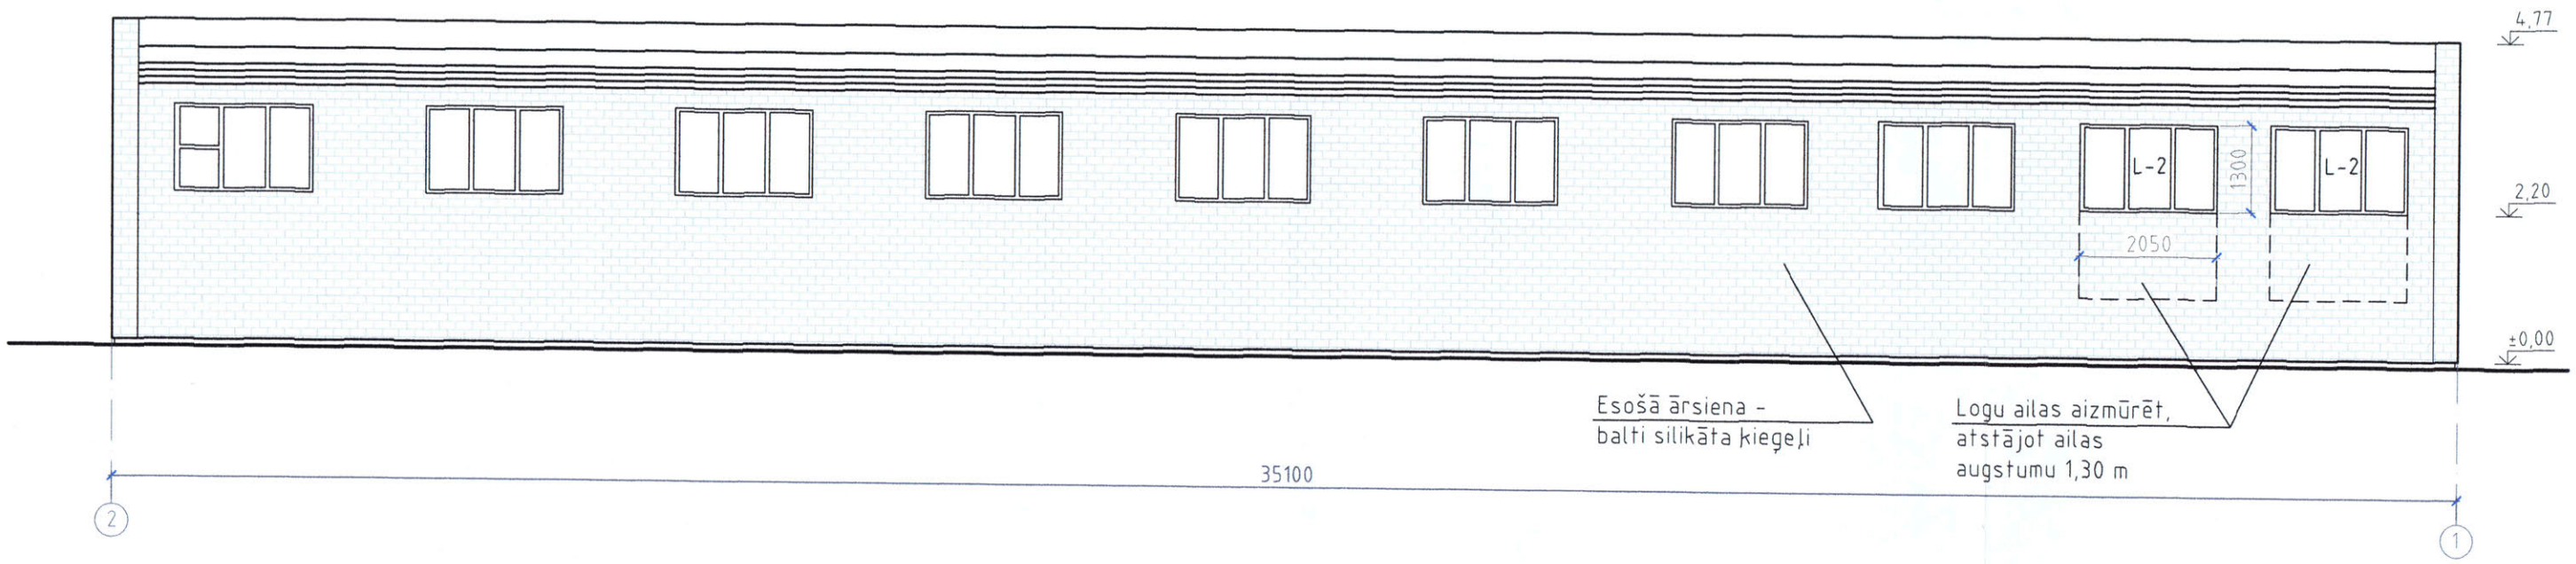

Pasūtītājs:	SIA "VALMIERAS NAMSAIMNIEKS" reg. Nr. 44103022271, Semināra iela 9a, Valmiera		
Objekts:	Biroja ēkas un garāžas pārbūve Semināra ielā 2a, Valmierā		
Lapa:	GARĀŽAS FASĀDES		AR-2-2
Autors:	SIA "Kalks" Reg.Nr. 40103523129, Draudzības iela 15, Ogre, Ogres nov. LV5001	Mērogs:	1:100
		Stadija	BP
		Pasūt./arh. Nr	2019-7
AR daļas vadītājs:	L. Melece		18.12.2019
Izstrādāja:	A. Melecis		18.12.2019