

Zibens uztvērējs PDC 3.1


Zibens uztvērēja masts l-5m

Zibens uztvērējs PDC 3.1

Zibens uztvērēja masts l-5m

Zibens uztvērējs PDC 3.1


Zibens uztvērēja masts l-5m

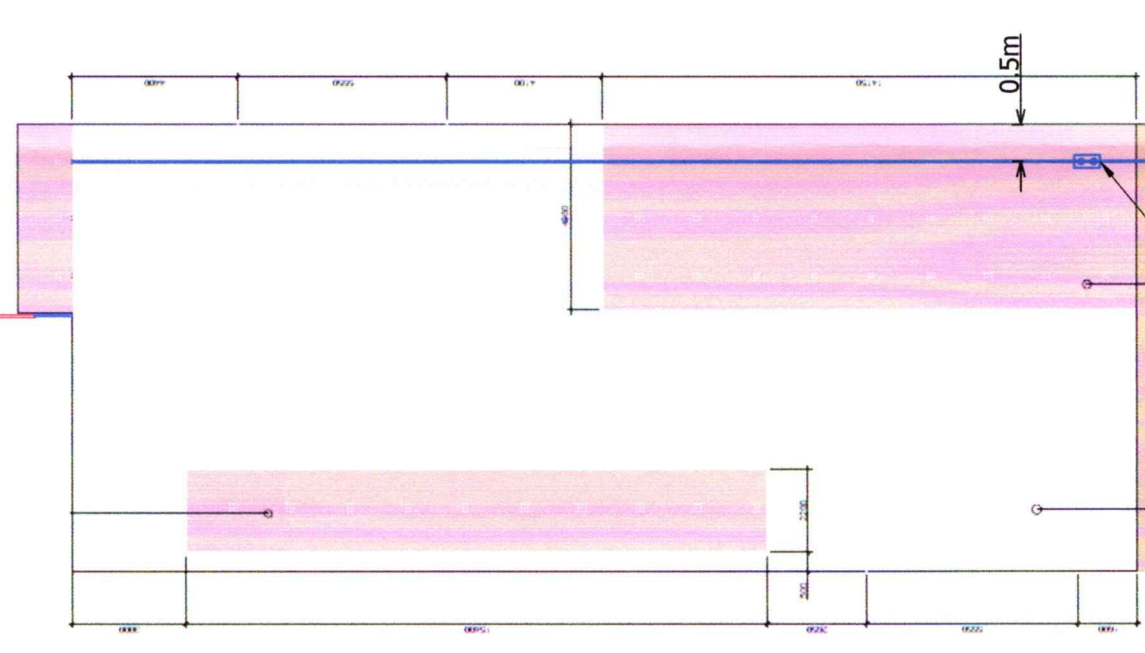

Mērījuma klemme




Mērījuma klemme

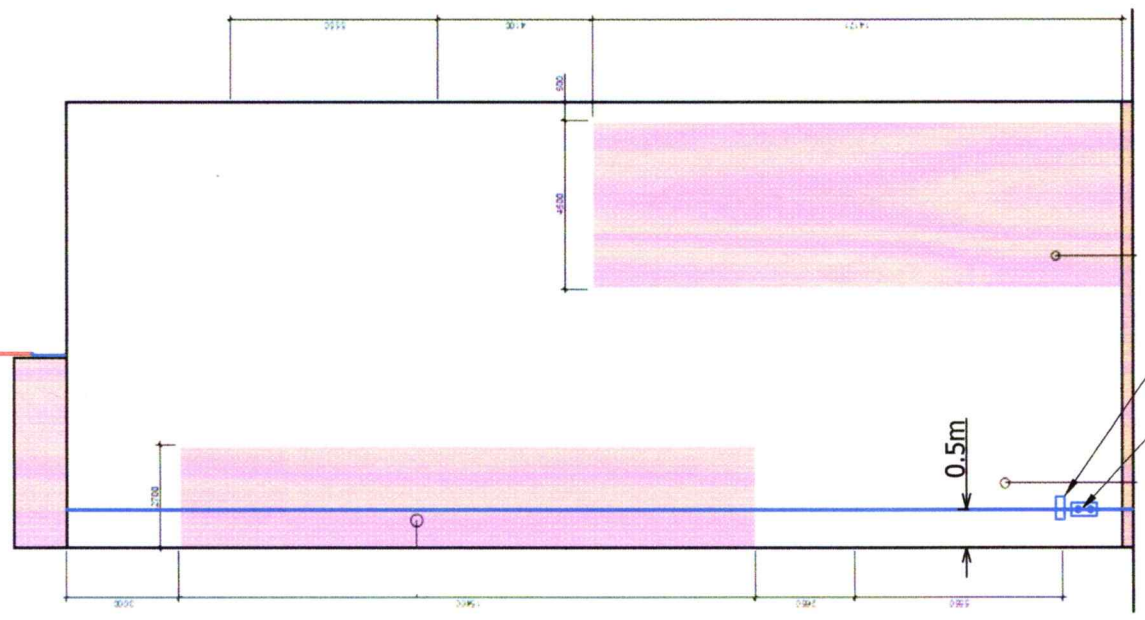

Zibens spērienu skaitītājs CDR-11

Mērījuma klemme

Pasūtītājs: SIA "VALMIERAS NAMSAIMNIEKS", reģ.Nr. 44103022271, Semināra iela 2a, Valmierā		Objekts: Zibens aizsardzības izbūves projekts daudzdzīvokļu dzīvojamai mājai Valmierā, Gaujas iela 11	
Projektētājs: SIA "RG Solutions", reģ.Nr. 44103060983, Saules iela 2-1, Cēsis, LV-4101		Situācijas plāns Fasādes plāni	
Amats	Uzvārds	Paraksts	Datums
Izstrādāja	M.Kuježņovs		19.06.2020.
Pasūtījums		Stadija	Lapa
BP		BP	ZA-2
Mērogs		Lapas Nr.	
M1:200		2/3	

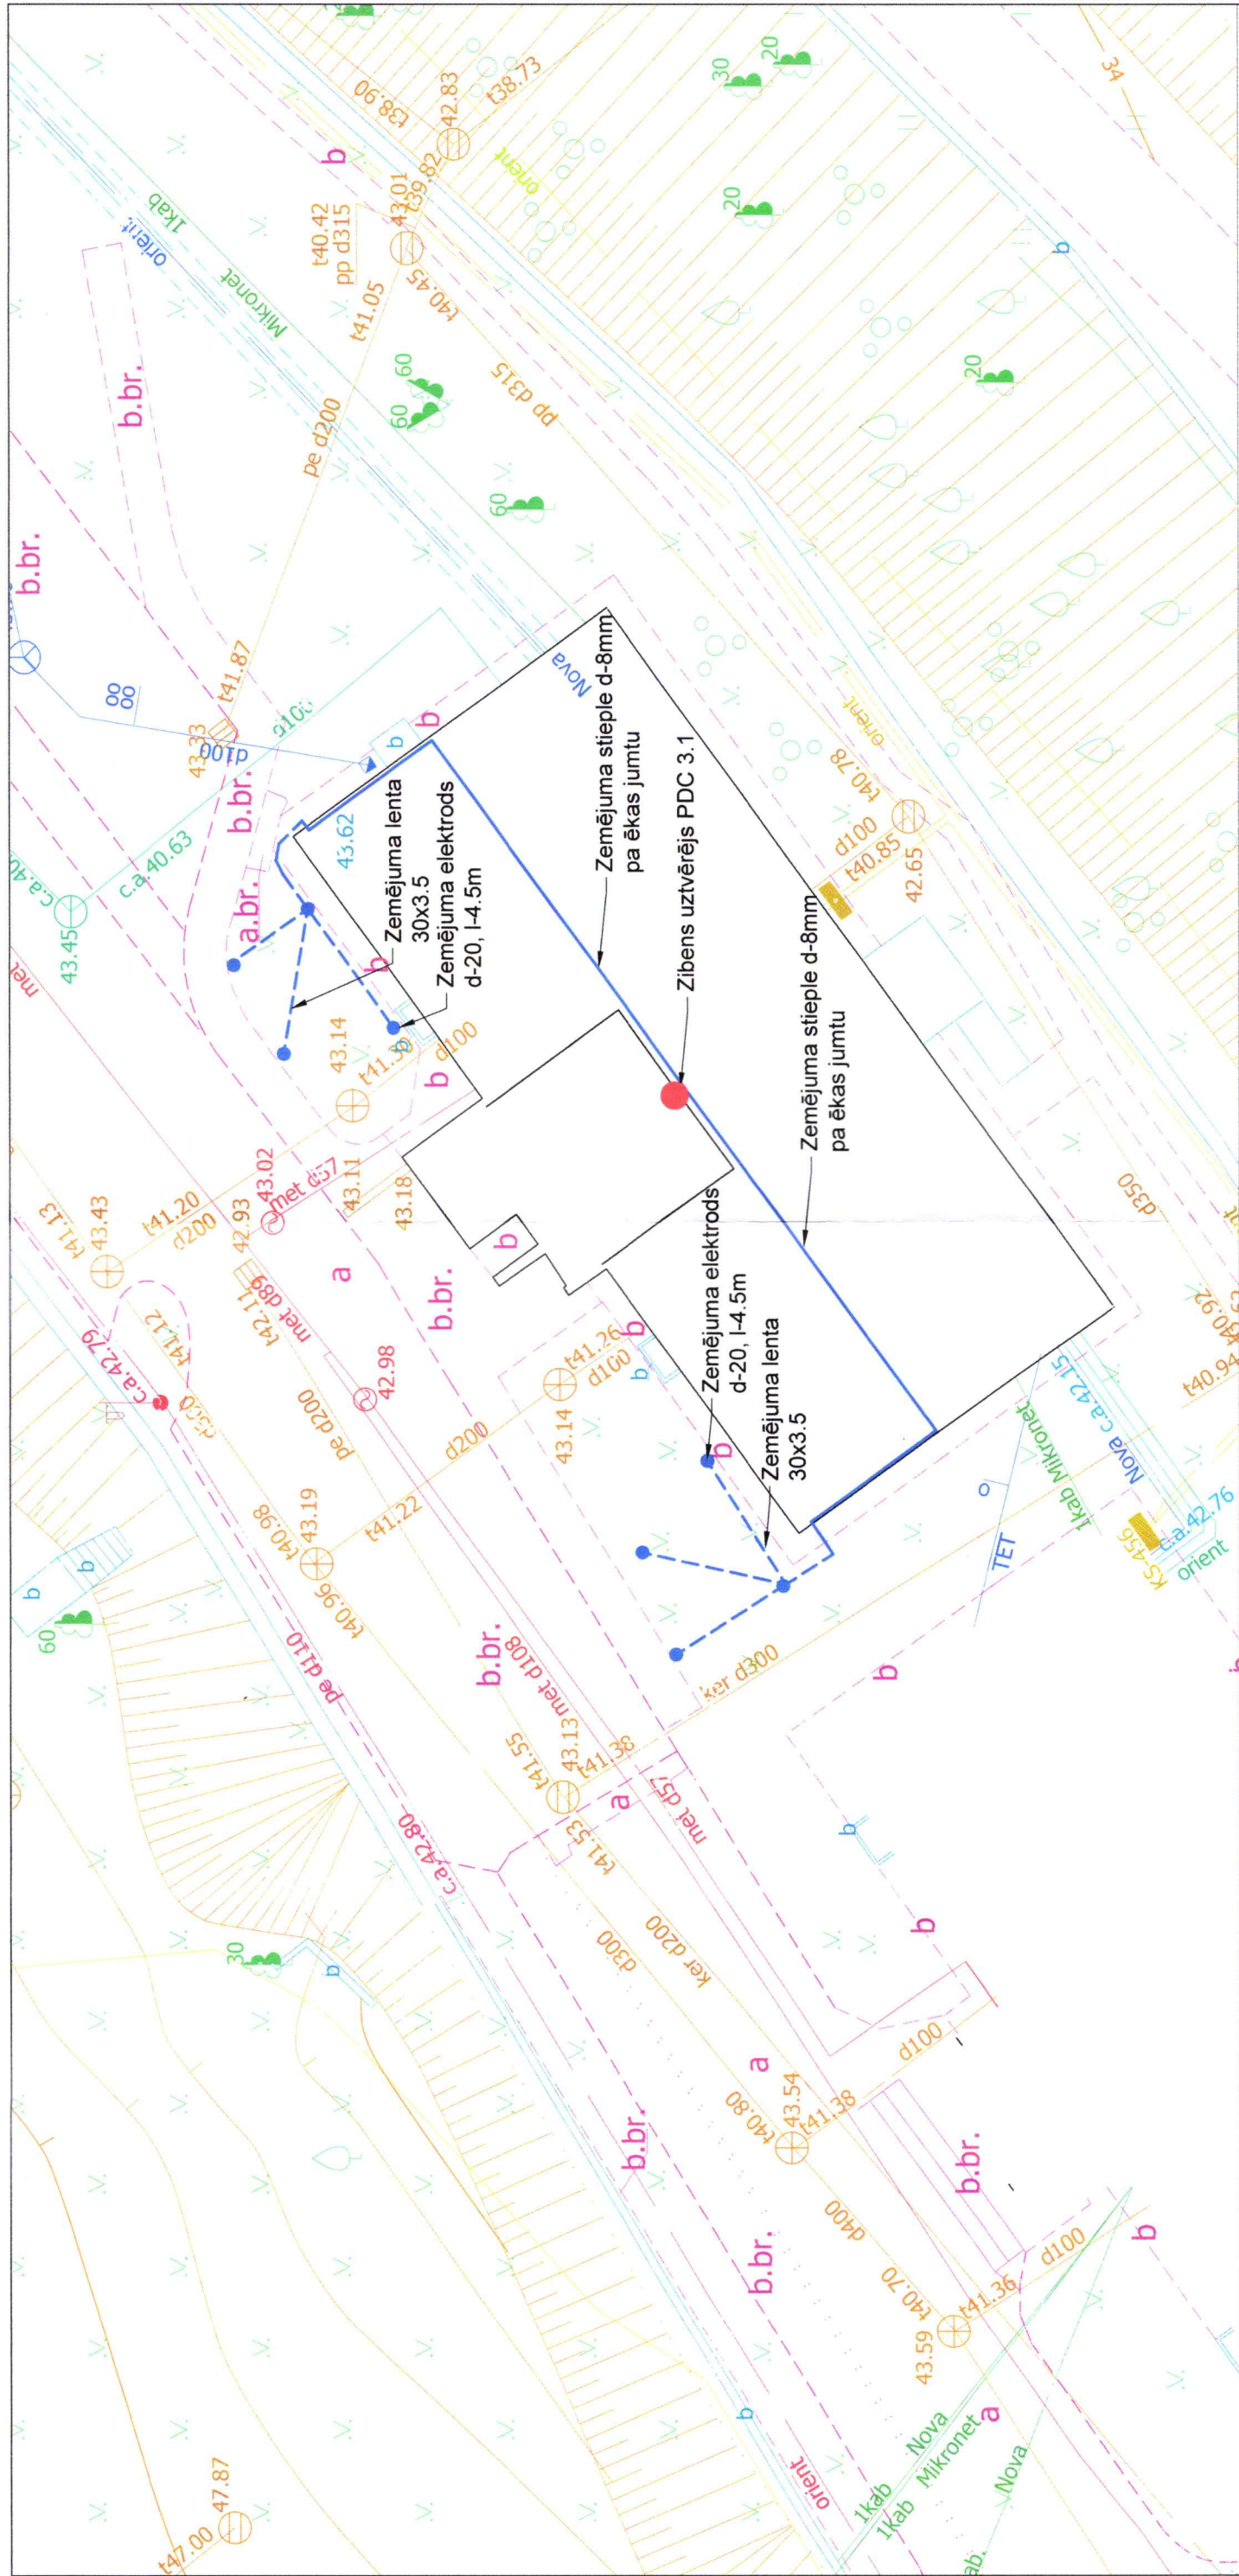

Zibens aizsardzībai uzstādīt masīvu zibens uztvērēju PDC 3.1 uz ēkas jumta.
 Zemē ieguldīt zemējuma kontūru 0.5m dziļā tranšējā 1m no ēkas sienas, kuru savienot ar zibens uztvērēju.
 Zemējuma lentu savienot ar iedzītiem zemējuma 4.5m gariem elektrodiem.
 Zemējuma kontūra $R_z \leq 10\Omega$. Nepieciešamības gadījumā zemējuma kontūru papildināt.
 Esošās elektrības kabeļa un citas komunikācijas precizēt dabā, pieaicinot ekspluatācijas uzņēmumu atbildīgos pārstāvjus, trīs dienas pirms darbu uzsākšanas.
 Visus elektromontāžas darbus veikt ievērojot Latvijā spēkā esošās normas un prasības enerģētiskā un darba aizsardzībā.

Pasūtītājs: SIA "VALMIERAS NAMSAIMNIEKS", reģ.Nr. 44103022271, Semināra iela 2a, Valmierā		Objekts: Zibens aizsardzības izbūves projekts daudzdzīvokļu dzīvojamai mājai Valmierā, Gaujas iela 11	
Projektētājs: SIA "RG Solutions", reģ.Nr. 44103060983, Saules iela 2-1, Cēsis, LV-4101		Situācijas plāns	
Amats	Uzvārds	Paraksts	Datums
Izstrādāja	M.Kuležnovs		19.06.2020.
Mērogs		M1:200	
Pasūtījums		Stadija	Lapa
		BP	ZA-3
			Lapas Nr.
			3/3